


ZAŁĄCZNIK NR 4

CZEŚĆ RYSUNKOWA

RYS. NR 1 – MAPA SYTUACYJNA
RYS. NR 2 – PRZEKRÓJ PIONOWY PRZEZ SCHODY – STAN ISTNIEJĄCY
RYS. NR 3 – PRZEKRÓJ PIONOWY PRZEZ SCHODY – STAN PROJEKTOWANY
RYS. NR 4 – RZUT SCHODÓW A-A
RYS. NR 5 – RZUT SCHODÓW B-B
RYS. NR 6 – BELKA B1
RYS. NR 7 – BELKA B2
RYS. NR 8 – BELKA B3, BELKA B4
RYS. NR 9 – BELKA B5
RYS. NR 10 – BELKA B6
RYS. NR 11 – BELKA B7, BELKA B8
RYS. NR 12 – BELKA B9, BELKA B10
RYS. NR 13 – RAMKA R1
RYS. NR 14 – RAMKA R2, RAMKA R3
RYS. NR 15 – KATOWNIK K1; K2; K3
RYS. NR 15 – KATOWNIK K4; K5; K6; K7

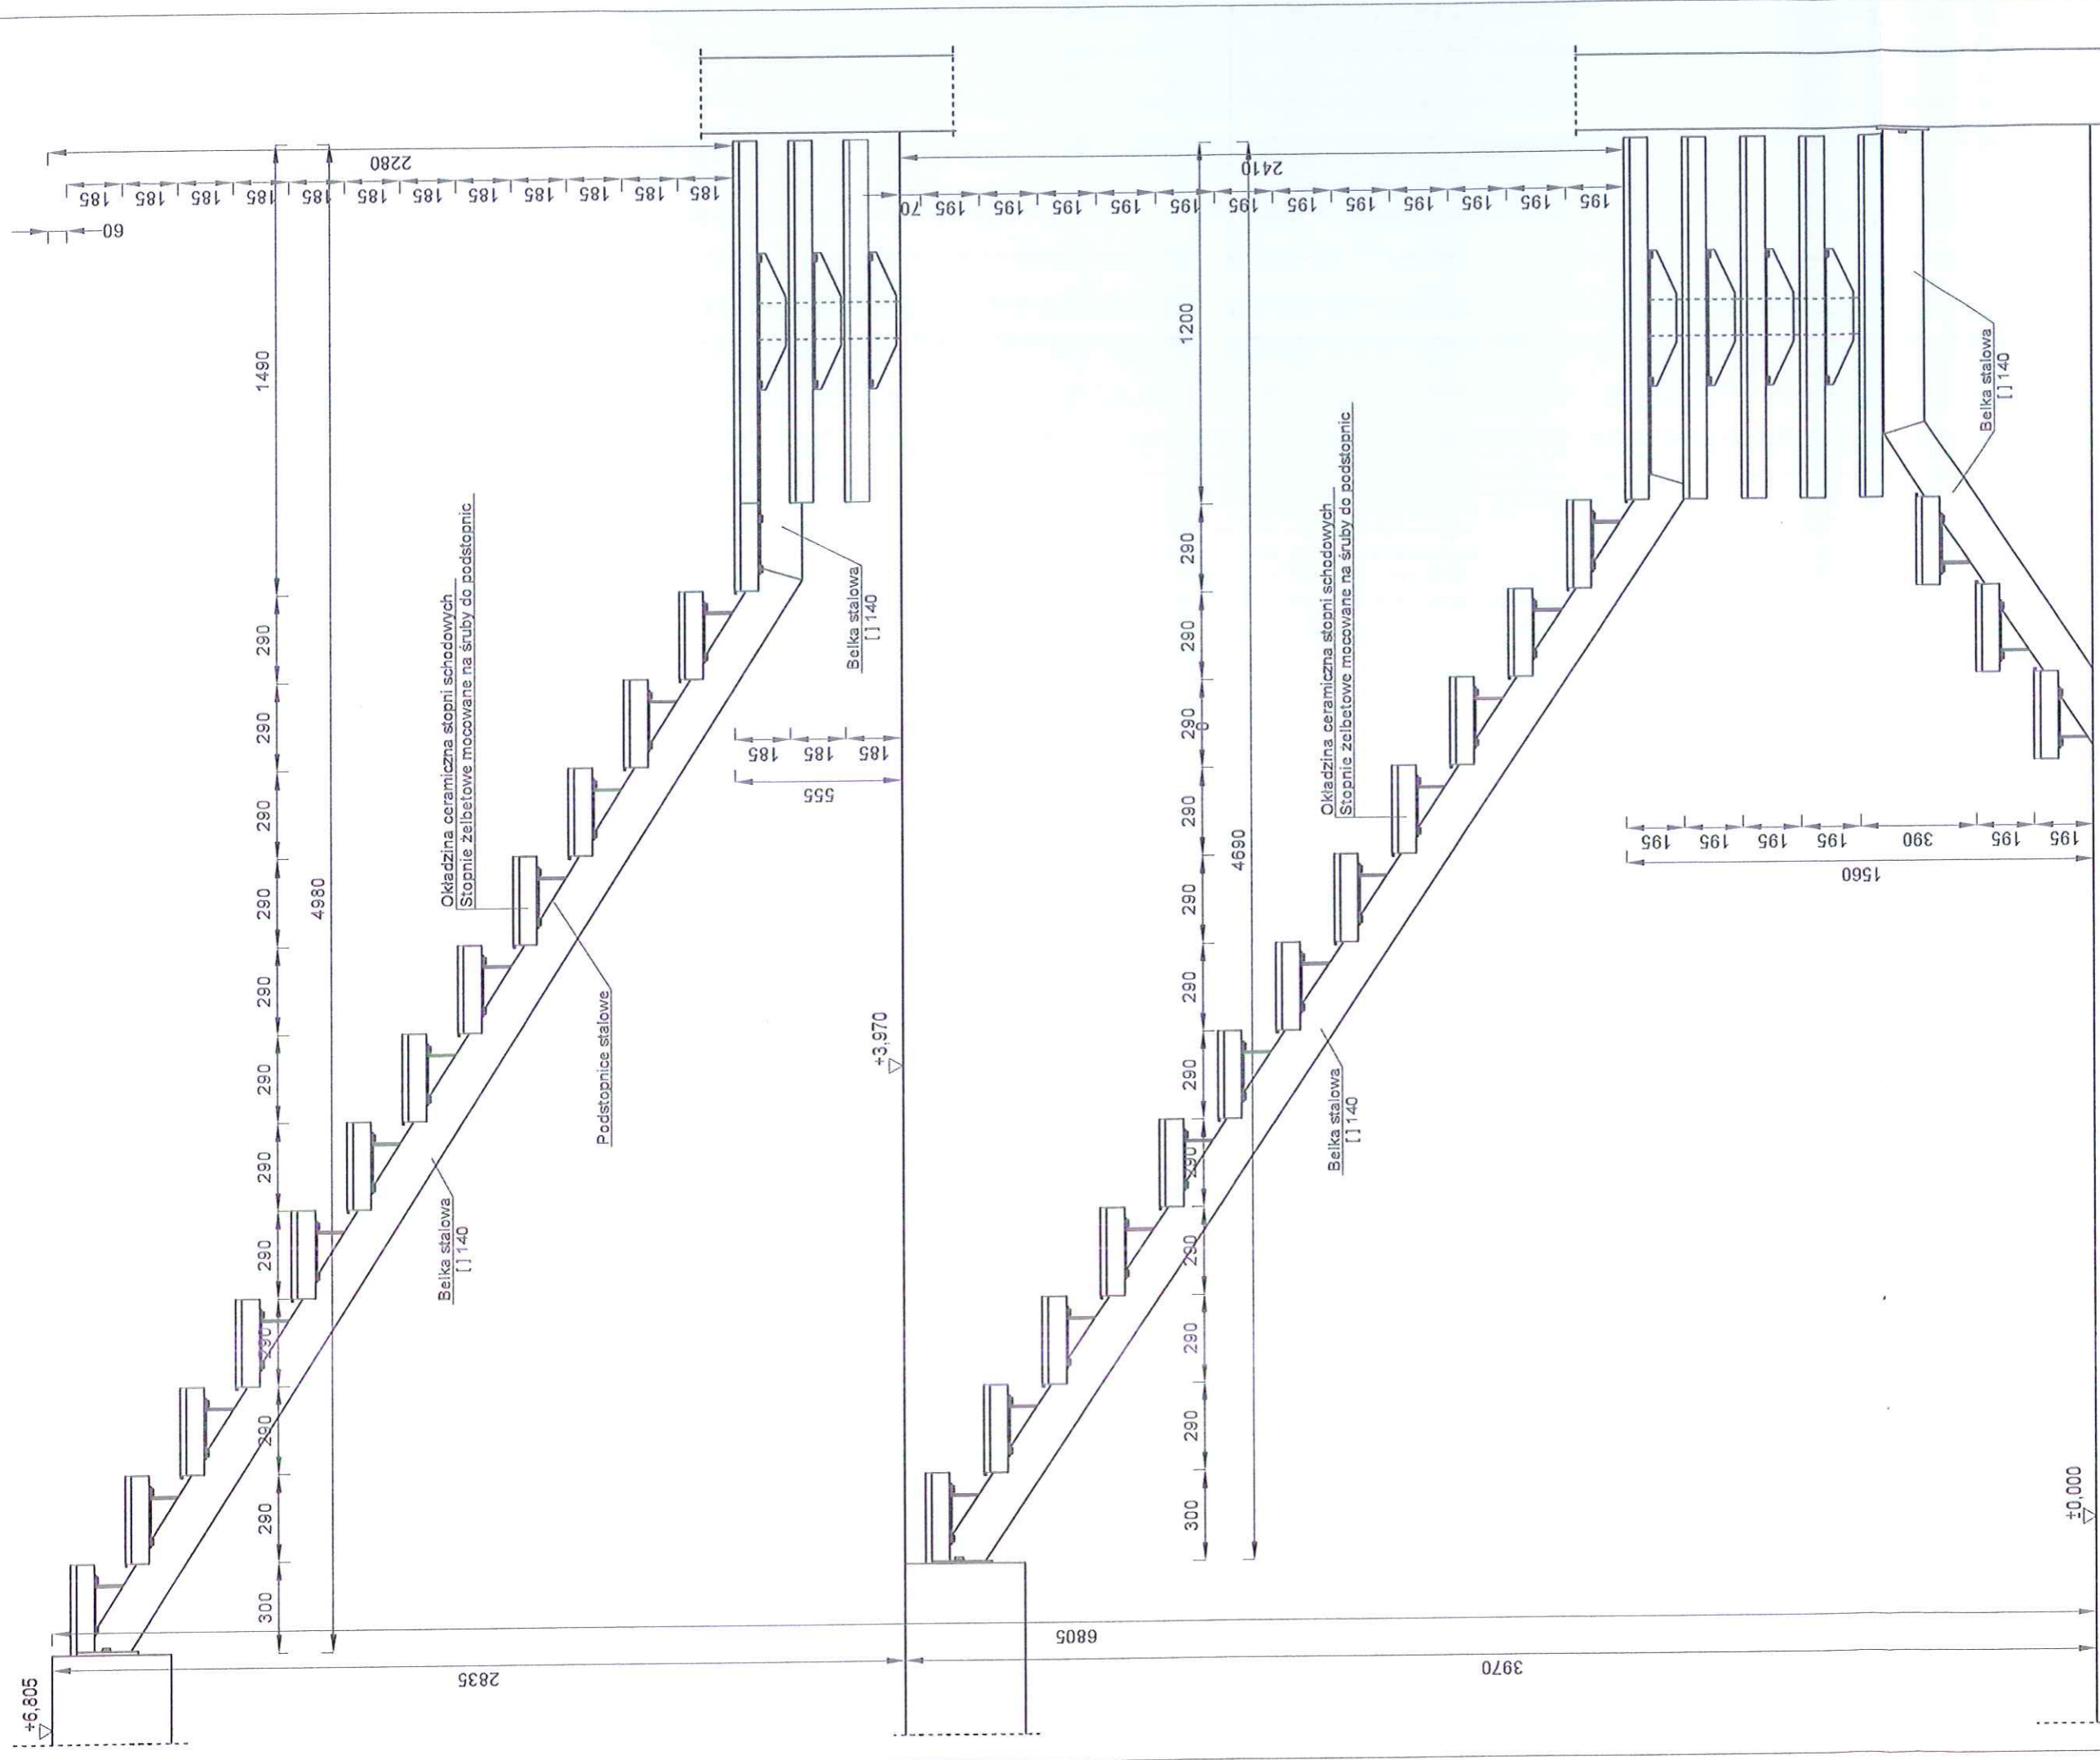

UWAGI:
 1. PRZED PRZYSTĄPIENIEM DO ROBÓT BUDOWLANYCH
 NALEŻY SPRAWDZIĆ WSZYSTKIE WYMIARY Z NATURY
 2. WSZYSTKIE MATERIAŁY POWINNY POSIADAĆ AKTUALNE CERTYFIKATY
 DOPUSZCZAJĄCE DO STOSOWANIA W BUDOWNICTWIE

WISZELKIE PRAWA DO NINIJSZEGO OPRACOWANIA SĄ ZASTRZEŻONE KOPIOWANIE, ROZPOWISZCZANIE I UDOSTĘPNIANIE OSOBOM TRZECIM PROJEKTU LUB JEGO CZĘŚCI BEZ ZGODY AUTORÓW JEST ZABRONIONE

INWESTYCJA:
 REMONT SCHODÓW WEWNĘTRZNYCH NA Klatce schodowej budynku przy ul. Popłacińskiej 42 w Płocku
 JEDNOSTKA EMBENCYJNA 146201_1.0012.0107; DZIAŁKA NR EW/3107 OBRĘB RADZIWIĘ

INWESTOR:
 GMINA MIASTO PŁOCK STARY; RYNEK 1, 09-400 PŁOCK

JEDNOSTKA PROJEKTOWA:
 BIURO REALIZACJI INWESTYCJI AWANGARDA; 05-504 PRACE DUŻE UL. UROCZA 9

ETAP OPRACOWANIA:
 PROJEKT BUDOWLANY BRANŻA: KONSTRUKCJA

FUNKCJA:
 PROJEKTOWAŁ: MGR INŻ. WOJCIECH WŁODARCZYK NR UPR. MAZ/00277/POK/11

TRESC RYSUNKU:
 PRZEKROJ PIONOWY PRZEZ SCHODY STAN ISTNIEJĄCY


DATA OPRACOWANIA:
 06-07-2020

BRANŻA:
 KONSTRUKCJA

NUMER RYSUNKU:
 2

SKALA:
 1:20


34

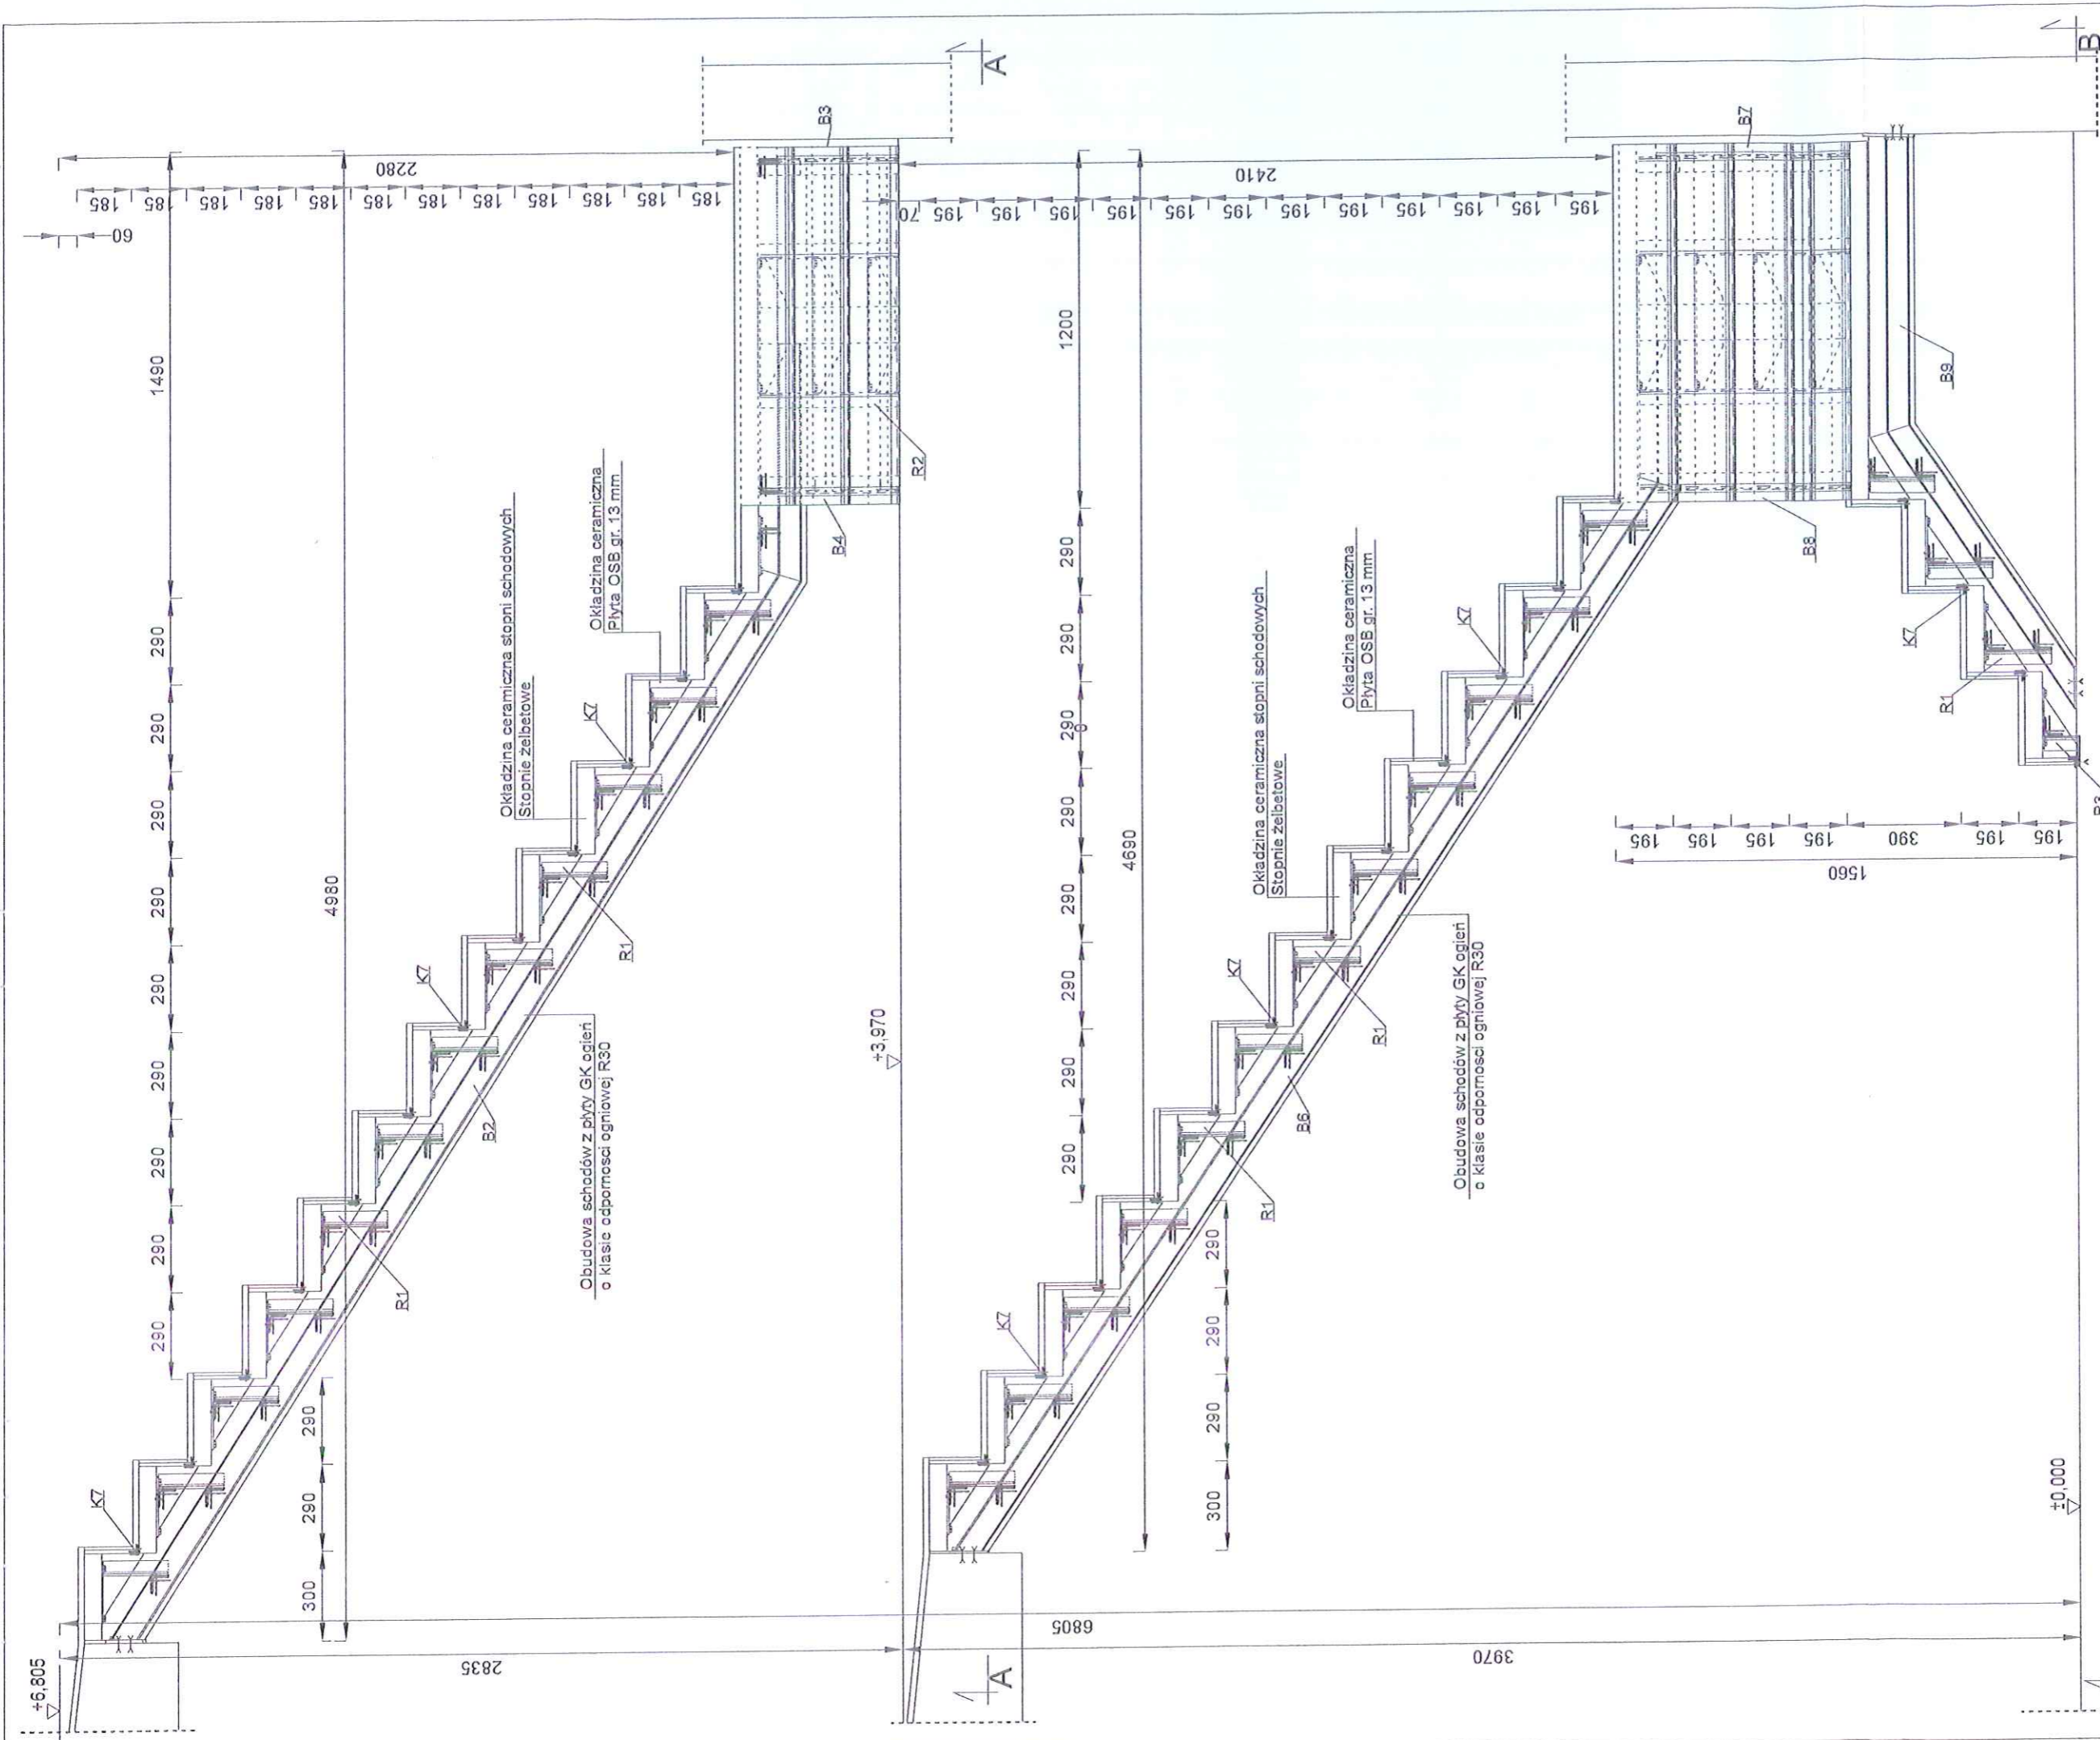

UWAGI:
 1. PRZED PRZYSTĄPIENIEM DO ROBÓT BUDOWLANYCH NALEŻY SPRAWDZIĆ WSZYSTKIE WYMIARY Z NATURY
 2. WSZYSTKIE MATERIAŁY POWINNY POSIADAĆ AKTUALNE CERTYFIKATY DOPUSZCZAJĄCE DO STOSOWANIA W BUDOWNICTWIE STAL 34GS, St5

WZKŁADKIE PRAWA DO NINIEJSZEGO OPRACOWANIA SĄ ZASTRZEŻONE KOPIOWANIE, ROZPOWISZCZANIE I UDOŚTĘPNIANIE OSOBOM TRZECIM PROJEKTU LUB JEGO CZĘŚCI BEZ ZGODY AUTORÓW JEST ZABRONIONE INWESTYCJA	
REMONT SCHODÓW WEWNĘTRZNYCH NA KŁATCE SCHODOWEJ BUDYNKU PRZY UL. POPLACIŃSKIEJ 42 W PŁOCKU JEDNOSTKA EVIDENCYJNA 146201_1.0012.0107; DZIAŁKA NR EW3107 OBREB RADZIWIE	
INWESTOR:	GMINA MIASTO PŁOCK STARY; RYNEK 1, 09-400 PŁOCK
JEDNOSTKA PROJEKTOWA:	BIURO REALIZACJI INWESTYCJI AWANGARDA; 05-504 PRACE DUŻE UL. UROCZA 9
ETAP OPRACOWANIA:	PROJEKT BUDOWLANY
FUNKCJA:	INWENIERSKA
PROJEKTOWAŁ:	MGR INŻ. WOJCIECH WŁODARCZYK
TRZECI RYSUNEK:	PRZEKROJ PIONOWY PRZEZ SCHODY STAN PROJEKTOWANY
DATA OPRACOWANIA:	06-07-2020
BRANŻA:	K
NUMER RYSUNKU:	3

RZUT SCHODÓW A-A

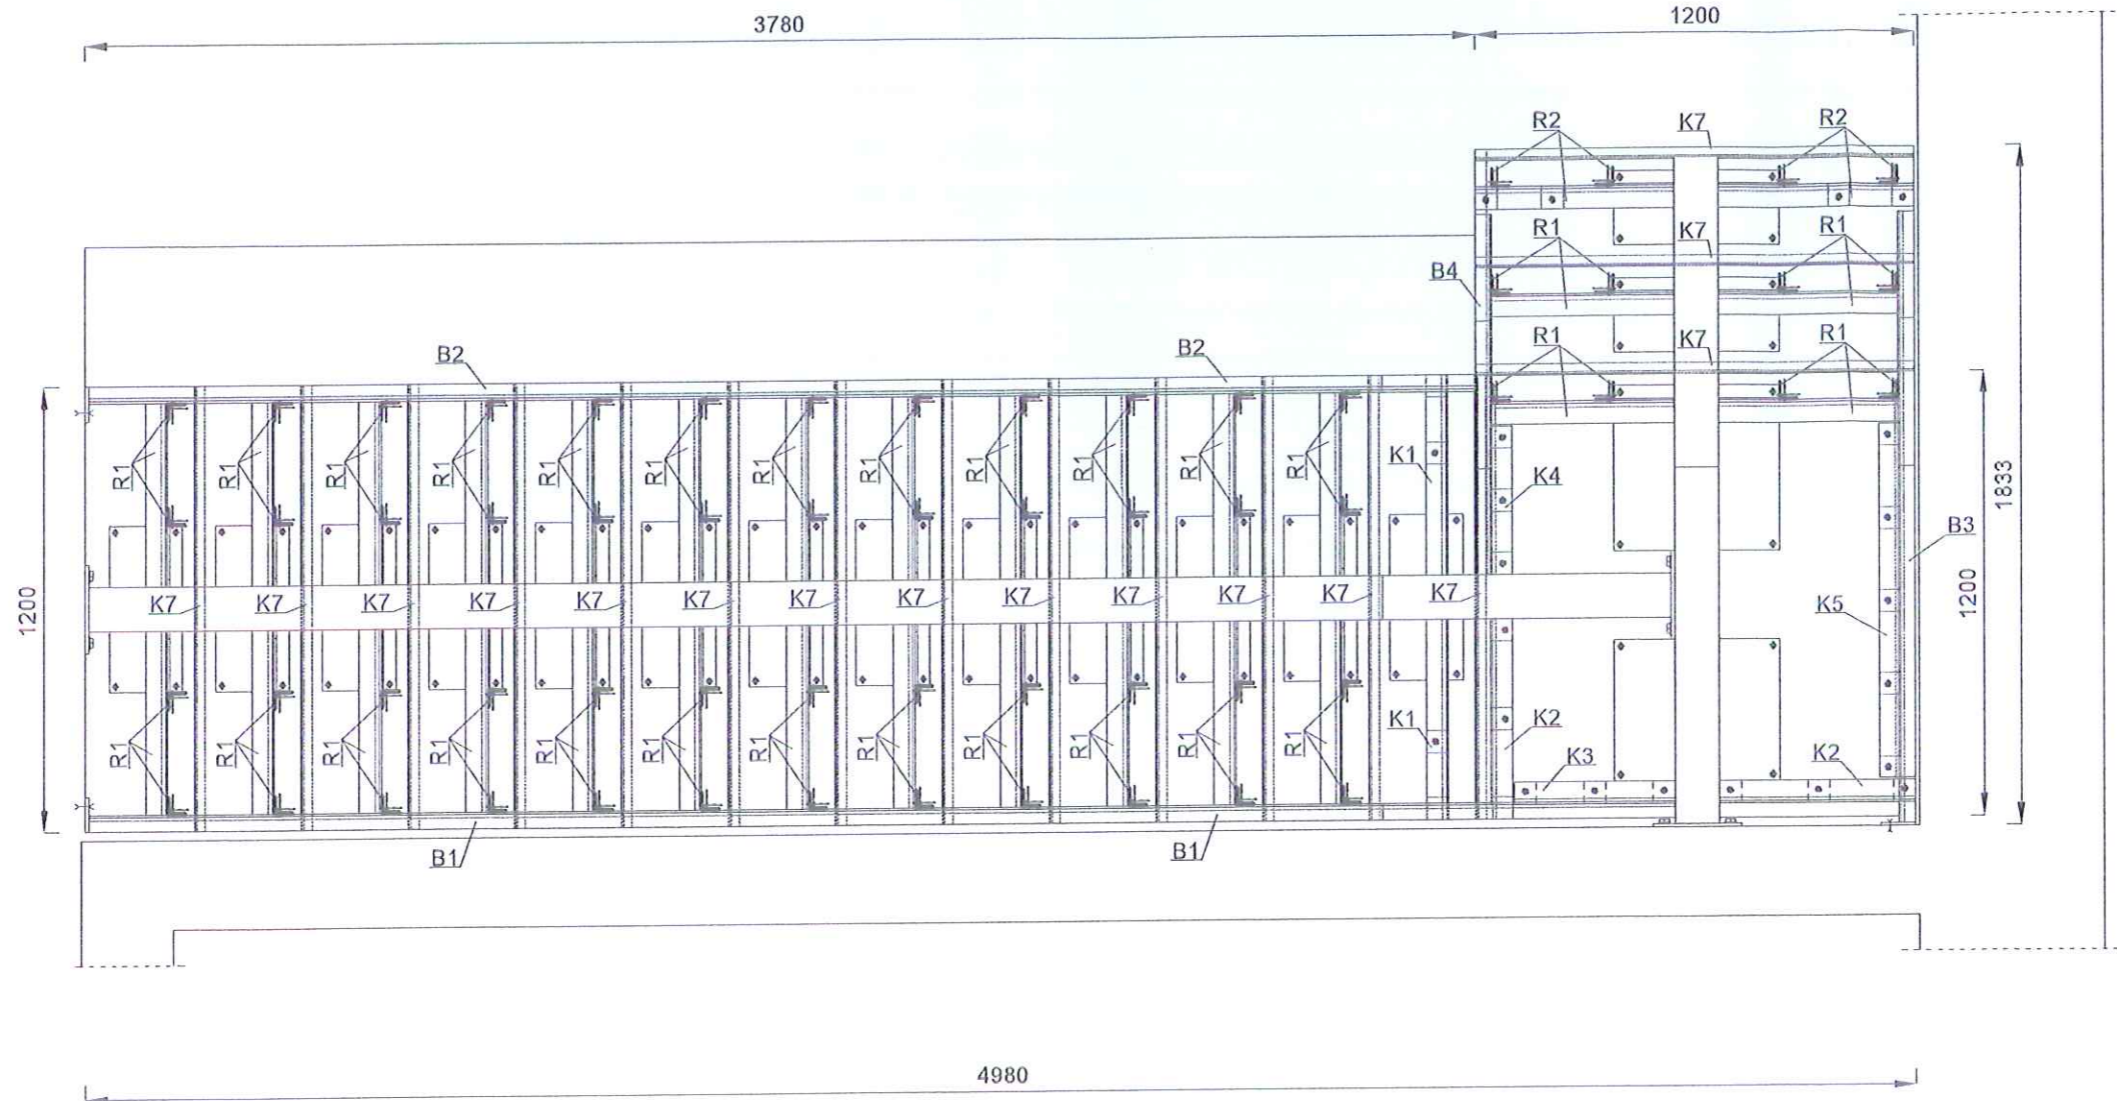


UWAGI:

1. * PRZED PRZYSTĄPIENIEM DO ROBÓT BUDOWLANYCH NALEŻY SPRAWDZIĆ WSZYSTKIE WYMIARY Z NATURY
2. WSZYSTKIE MATERIAŁY POWINNY POSIADAĆ AKTUALNE CERTYFIKATY DOPUSZCZAJĄCE DO STOSOWANIA W BUDOWNICTWIE

KLASA STALI PROGILOWANEJ S235

WSZELKIE PRAWA DO NINIEJSZEGO OPRACOWANIA SĄ ZASTRZEŻONE KOPIOWANIE, ROZPOWSZECHNIANIE I UDOSTĘPNIANIE OSOBOM TRZECIM PROJEKTU LUB JEGO CZĘŚCI BEZ ZGODY AUTORÓW JEST ZABRONIONE			
INWESTYCJA: REMONT SCHODÓW WEWNĘTRZNYCH NA KLATCE SCHODOWEJ BUDYNKU PRZY UL. POPLACIŃSKIEJ 42 W PŁOCKU JEDNOSTKA EWIDENCYJNA 146201_1.0012.3107; DZIAŁKA NR EW3107 OBRĘB RADZIWIE			
INWESTOR: GMINA MIASTO PŁOCK STARY; RYNEK 1, 09-400 PŁOCK			
JEDNOSTKA PROJEKTOWA: BIURO REALIZACJI INWESTYCJI AWANGARDA; 05-504 PRACE DUŻE UL. UROCZA 9			
ETAP OPRACOWANIA: PROJEKT BUDOWLANY		BRANŻA: KONSTRUKCJA	
FUNKCJA:	IMIĘ I NAZWISKO:	NR UPR:	PODPIS:
PROJEKTOWAŁ:	MGR INŻ. WOJCIECH WŁODARCZYK	MAZ/0027/P00K/11	
TREŚĆ RYSUNKU:	RZUT SCHODÓW A-A		SKALA: 1:20
DATA OPRACOWANIA:			06-07-2020
BRANŻA:	NUMER RYSUNKU:		
K	4		36

RZUT SCHODÓW B-B

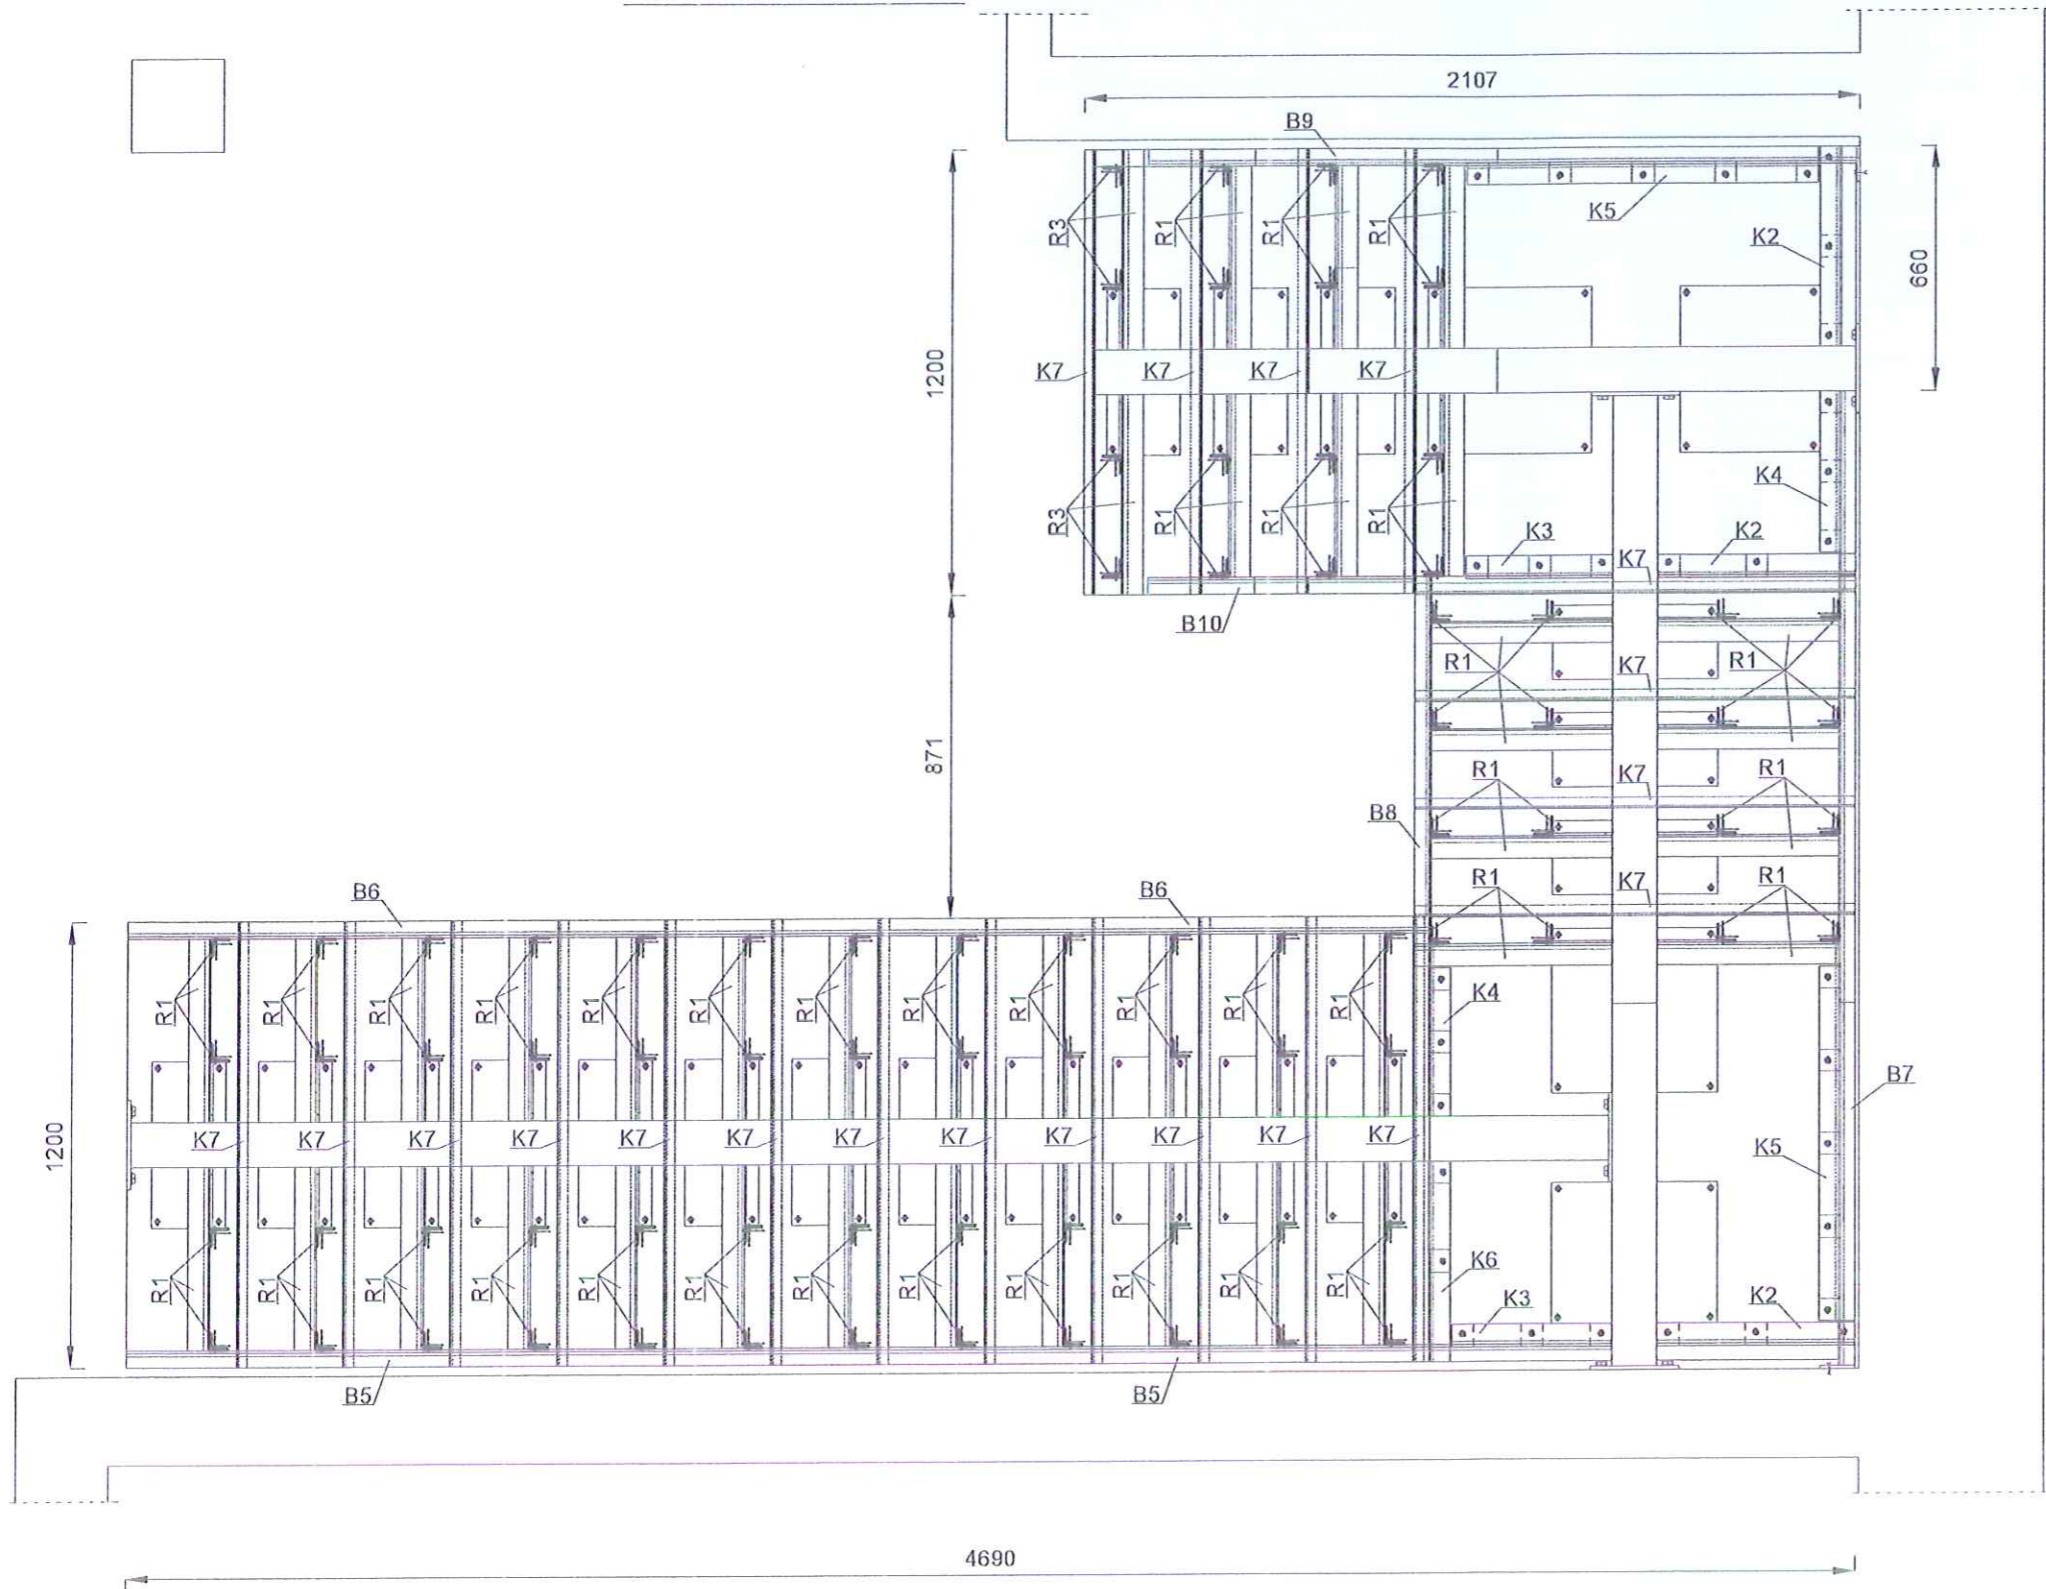


UWAGI:

1. PRZED PRZYSTĄPIENIEM DO ROBÓT BUDOWLANYCH NALEŻY SPRAWDZIĆ WSZYSTKIE WYMIARY Z NATURY
2. WSZYSTKIE MATERIAŁY POWINNY POSIADAĆ AKTUALNE CERTYFIKATY DOPUSZCZAJĄCE DO STOSOWANIA W BUDOWNICTWIE


KLASA STALI PROGILOWANEJ S235

WSZELKIE PRAWA DO NINIEJSZEGO OPRACOWANIA SĄ ZASTRZEŻONE KOPIOWANIE, ROZPOWSZECHNIANIE I UDOSTĘPNIANIE OSOBOM TRZECIM PROJEKTU LUB JEGO CZĘŚCI BEZ ZGODY AUTORÓW JEST ZABRONIONE			
INWESTYCJA: REMONT SCHODÓW WEWNĘTRZNYCH NA KLATCE SCHODOWEJ BUDYNKU PRZY UL. POPLACIŃSKIEJ 42 W PŁOCKU JEDNOSTKA EWIDENCYJNA 146201_1 0012 3107; DZIAŁKA NR EW3107 OBRĘB RADZIWIE			
INWESTOR: GMINA MIASTO PŁOCK STARY; RYNEK 1, 09-400 PŁOCK			
JEDNOSTKA PROJEKTOWA: BIURO REALIZACJI INWESTYCJI AWANGARDA; 05-504 PRACE DUŻE UL. UROCZA 9			
ETAP OPRACOWANIA: PROJEKT BUDOWLANY		BRANŻA: KONSTRUKCJA	
FUNKCJA:	IMIE I NAZWISKO:	NR UPR:	PODPIS:
PROJEKTOWAŁ:	MGR INŻ. WOJCIECH WŁODARCZYK	MAZ/0027/POCK/11	
TREŚĆ RYSUNKU:	RZUT SCHODÓW B-B		SKALA: 1:20
DATA OPRACOWANIA:			06-07-2020
BRANŻA:	NUMER RYSUNKU:		
K	5		37


Belka B1 szt. 1

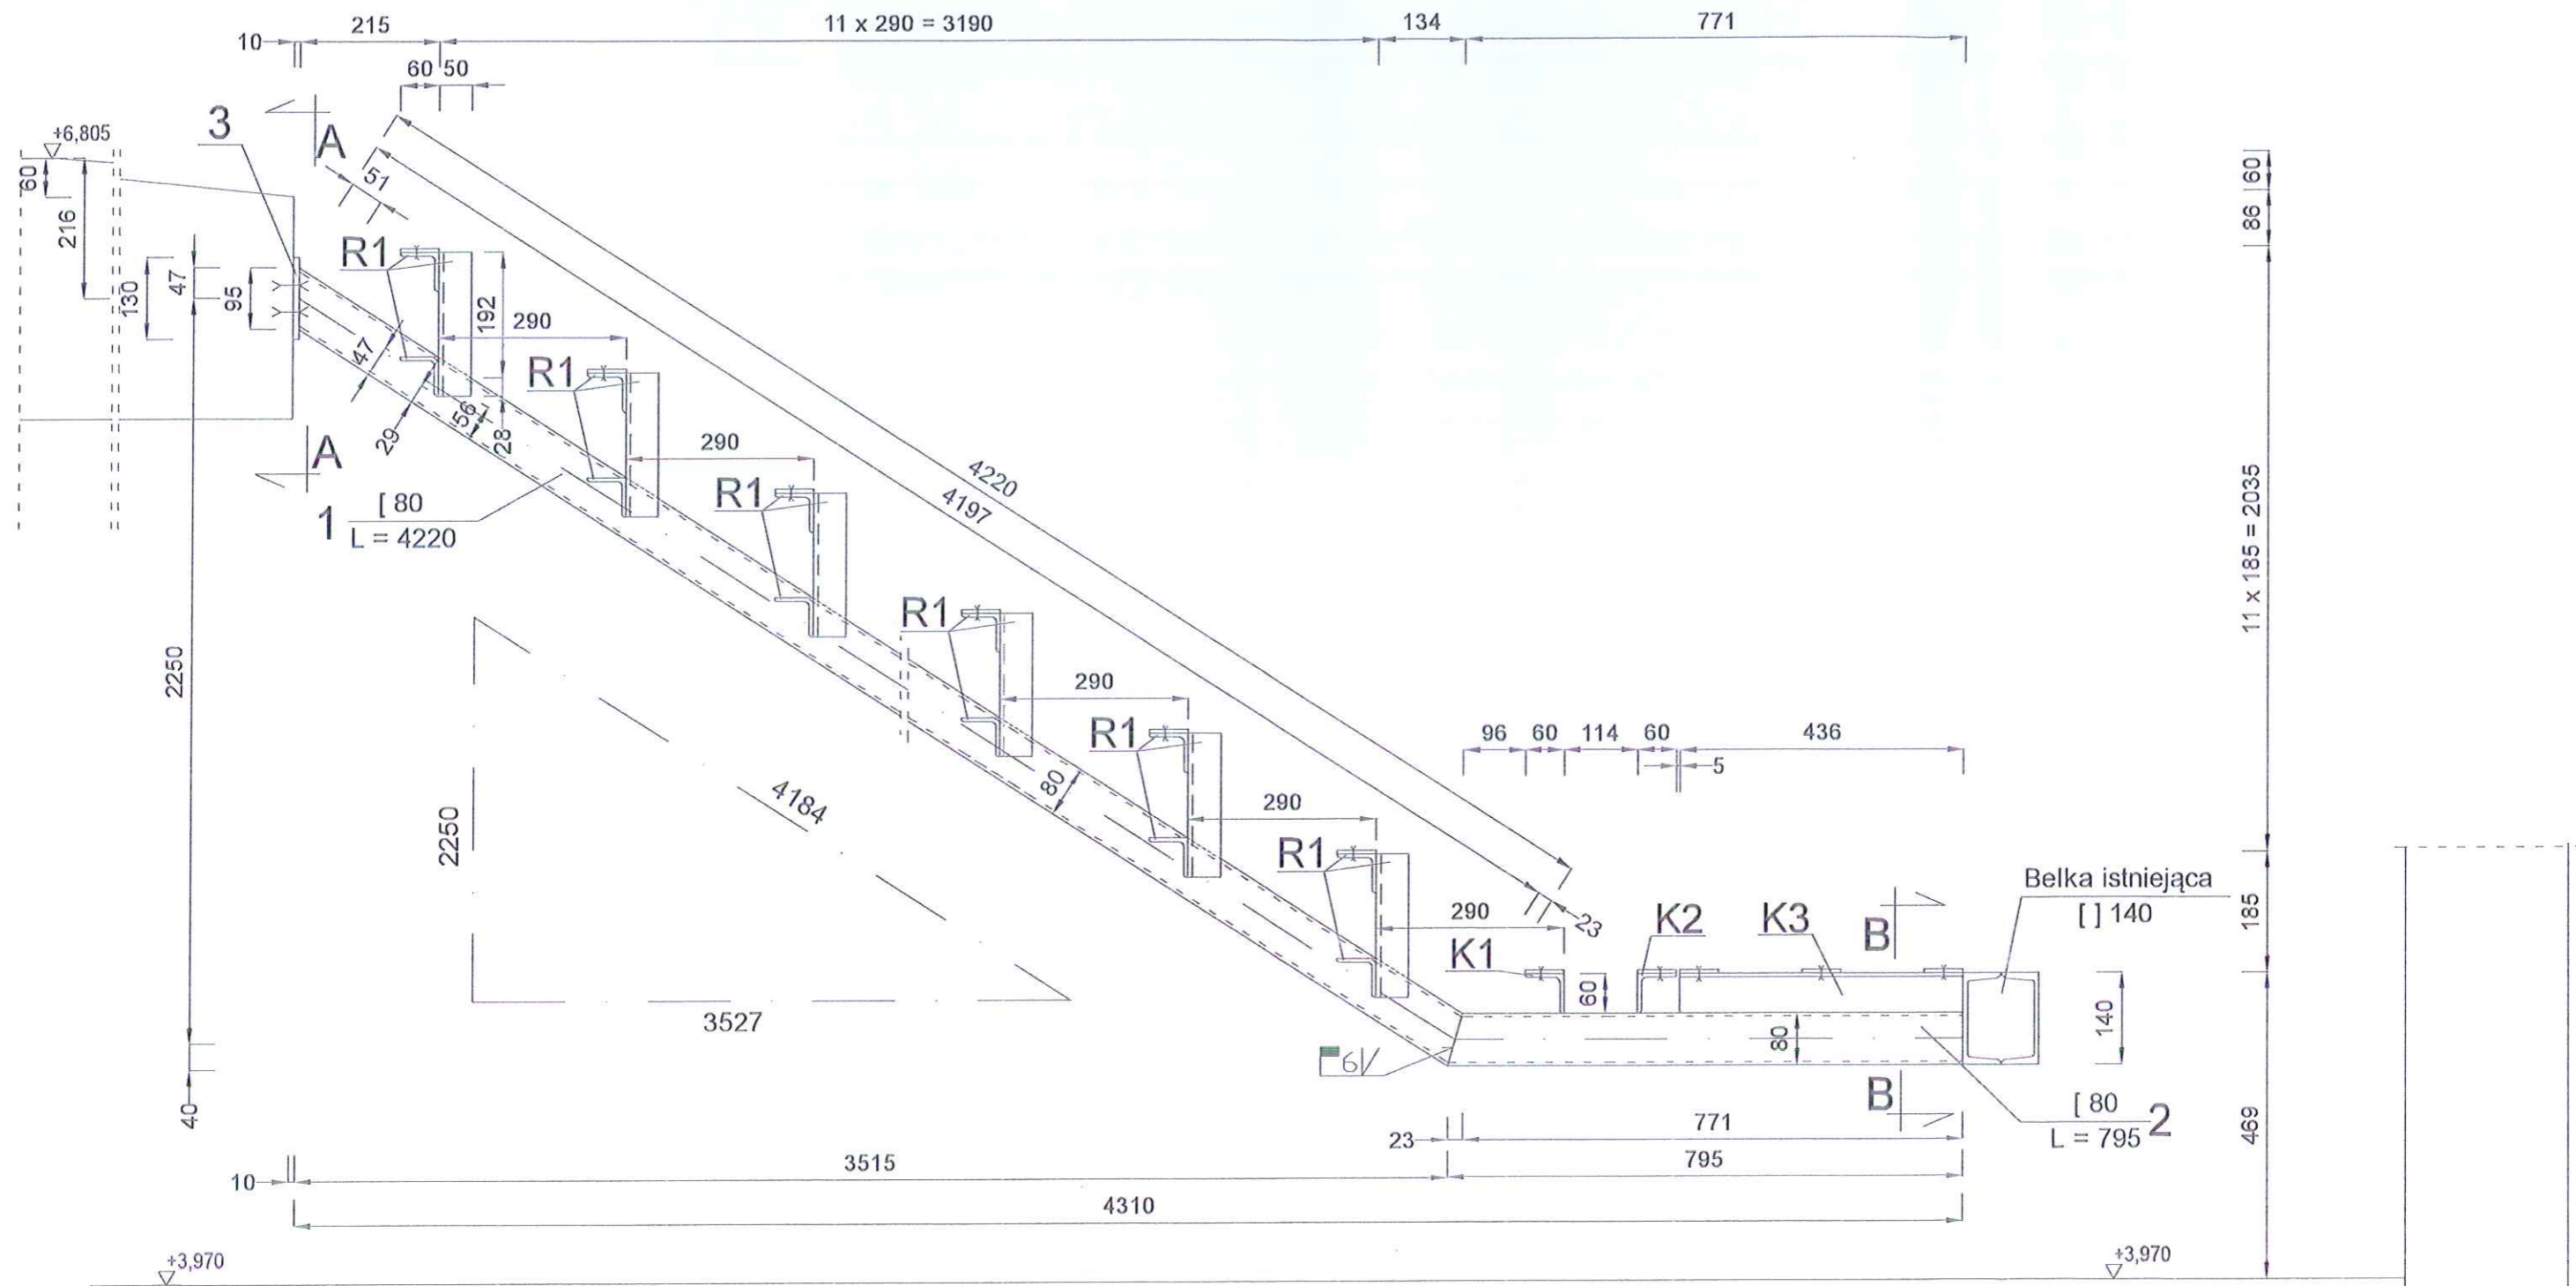

PRZEKRÓJ A-A

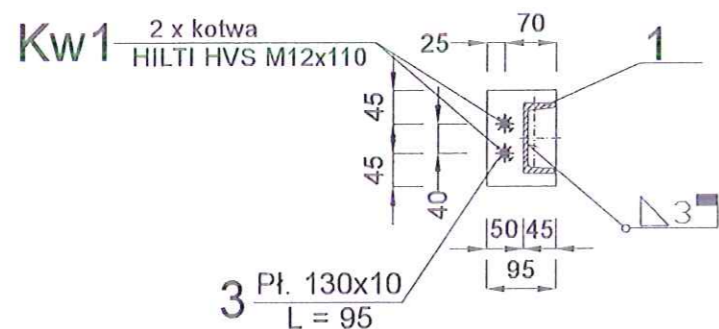

PRZEKRÓJ B-B

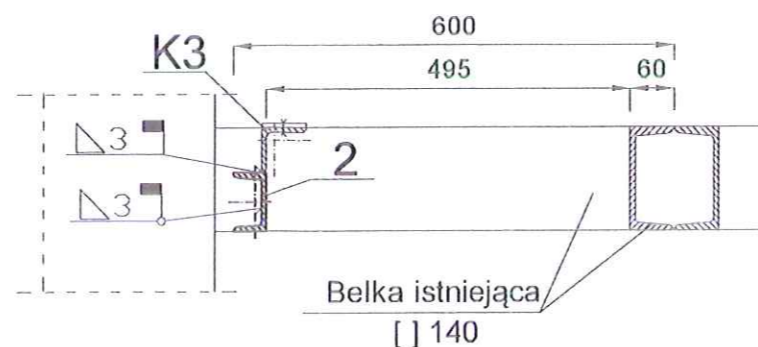


UWAGI

1. * PRZED PRZYSTĄPIENIEM DO ROBÓT BUDOWLANYCH NALEŻY SPRAWDZIĆ WSZYSTKIE WYMIARY Z NATURY
2. WSZYSTKIE MATERIAŁY POWINNY POSIADAĆ AKTUALNE CERTYFIKATY DOPUSZCZAJĄCE DO STOSOWANIA W BUDOWNICTWIE


KLASA STALI PROFILOWANEJ S235

WSZELKIE PRAWA DO NINIEJSZEGO OPRACOWANIA SĄ ZASTRZEŻONE KOPIOWANIE, ROZPOWSZECZNIANIE I UDOSTĘPNIANIE OSOBOM TRZECIM PROJEKTU LUB JEGO CZĘŚCI BEZ ZGODY AUTORÓW JEST ZABRONIONE			
INWESTYCJA: REMONT SCHODÓW WEWNĘTRZNYCH NA KLATCE SCHODOWEJ BUDYNKU PRZY UL. POPLACIŃSKIEJ 42 W PŁOCKU JEDNOSTKA EWIDENCYJNA 146201_1 0012 3107; DZIAŁKA NR EW3107 OBRĘB RADZIWIE			
INWESTOR: GMINA MIASTO PŁOCK STARY; RYNEK 1, 09-400 PŁOCK			
JEDNOSTKA PROJEKTOWA: BIURO REALIZACJI INWESTYCJI AWANGARDA; 05-504 PRACE DUŻE UL. UROCZA 9			
ETAP OPRACOWANIA: PROJEKT BUDOWLANY		BRANŻA: KONSTRUKCJA	
FUNKCJA:	IMIĘ I NAZWISKO:	NR UPR.	PODPIS
PROJEKTOWAŁ:	MGR INŻ. WOJCIECH WŁODARCZYK	MAZ/0027/POCK/11	
TREŚĆ RYSUNKU: BELKA B1			SKALA: 1:10
DATA OPRACOWANIA: 06-07-2020			
BRANŻA: K	NUMER RYSUNKU: 6		38


Belka B2 szt. 1

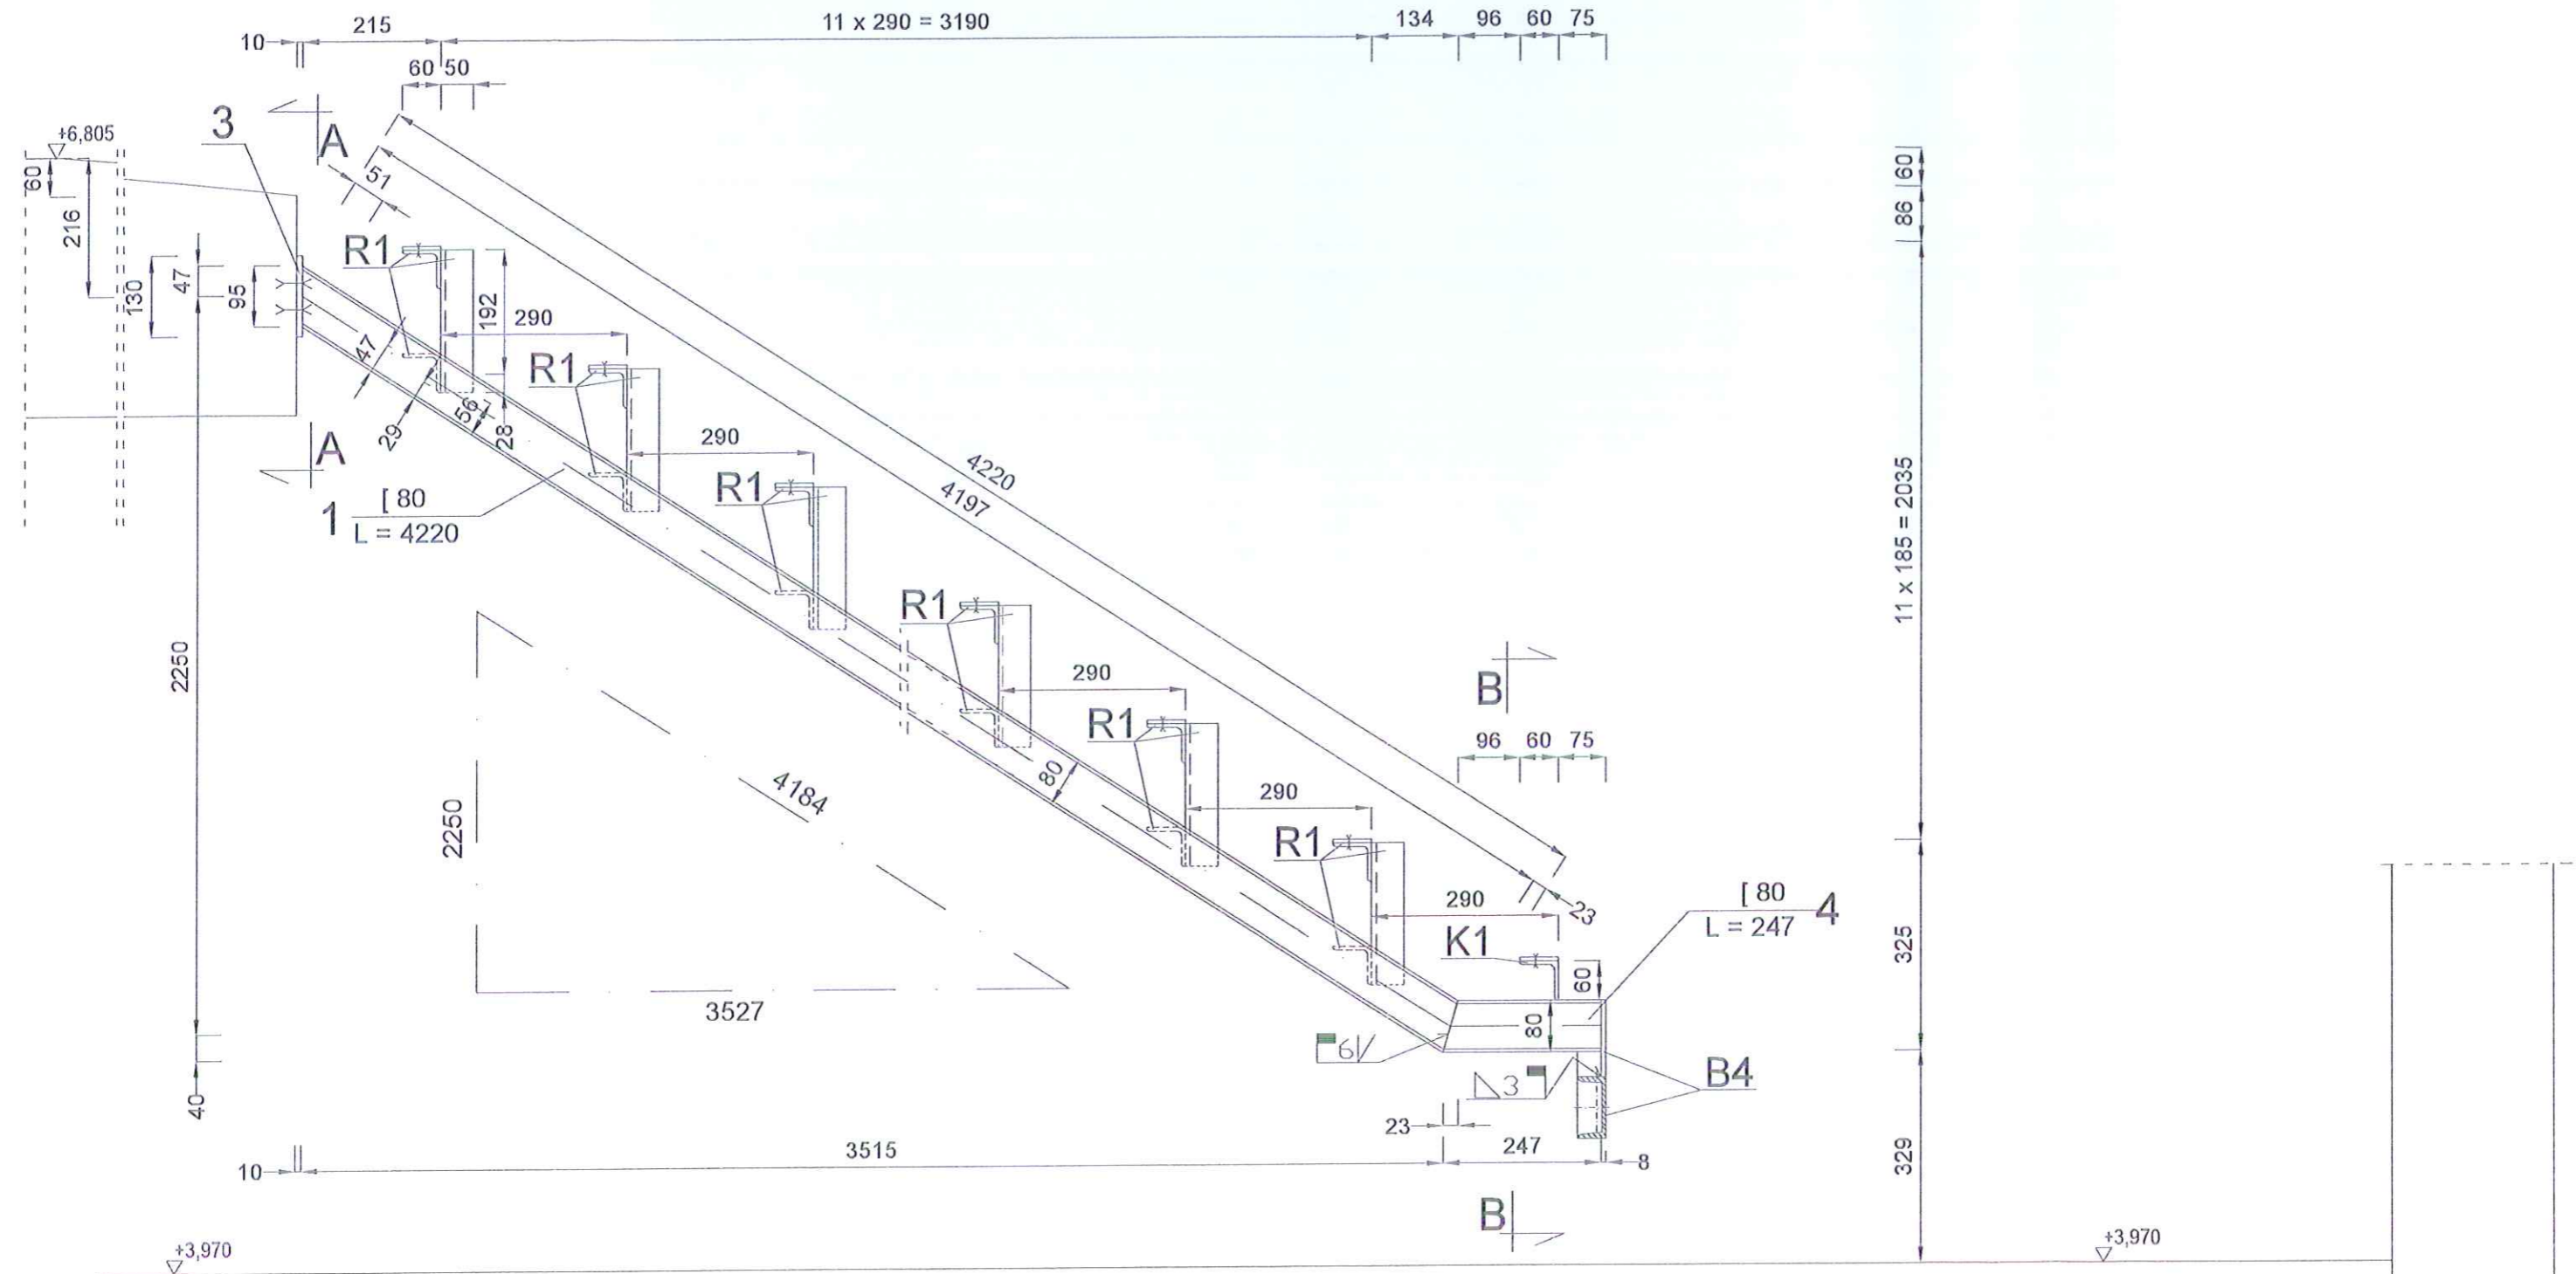

PRZEKRÓJ A-A

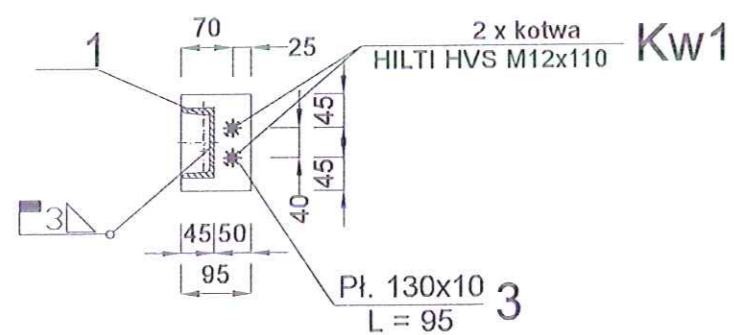

PRZEKRÓJ B-B

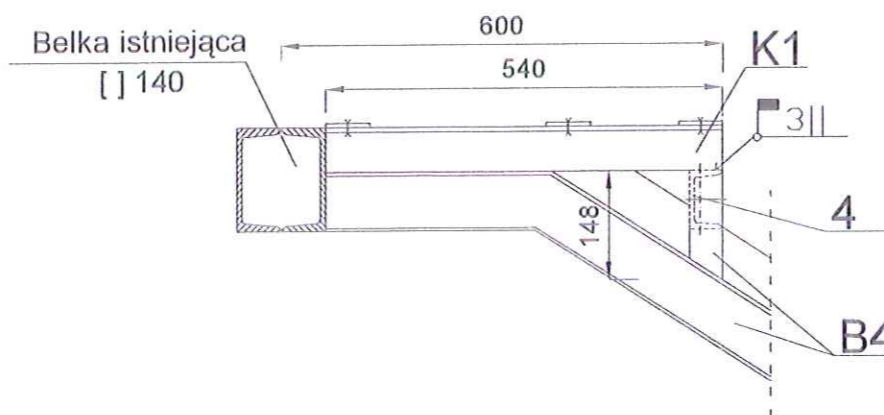

UWAGI

1. PRZED PRZYSTĄPIENIEM DO ROBÓT BUDOWLANYCH NALEŻY SPRAWDZIĆ WSZYSTKIE WYMIARY Z NATURY
2. WSZYSTKIE MATERIAŁY POWINNY POSIADAĆ AKTUALNE CERTYFIKATY DOPUSZCZAJĄCE DO STOSOWANIA W BUDOWNICTWIE

KLASA STALI PROFILOWANEJ S235

WSZELKIE PRAWA DO NINIEJSZEGO OPRACOWANIA SĄ ZASTRZEŻONE KOPIOWANIE, ROZPOWSZECZNIANIE I UDOSTĘPNIANIE OSOBOM TRZECIM PROJEKTU LUB JEGO CZĘŚCI BEZ ZGODY AUTORÓW JEST ZABRONIONE

INWESTYCJA: REMONT SCHODÓW WEWNĘTRZNYCH NA KLATCE SCHODOWEJ BUDYNKU PRZY UL. POPŁACIŃSKIEJ 42 W PŁOCKU
JEDNOSTKA EWIDENCYJNA 146201_1 0012 3107; DZIAŁKA NR EW3107 OBRĘB RADZIWIE

INWESTOR: GMINA MIASTO PŁOCK STARY; RYNEK 1. 09-400 PŁOCK

JEDNOSTKA PROJEKTOWA: BIURO REALIZACJI INWESTYCJI AWANGARDA; 05-504 PRACE DUŻE UL. UROCZA 9


ETAP OPRACOWANIA:	PROJEKT BUDOWLANY	BRANŻA:	KONSTRUKCJA
FUNKCJA:	IMIĘ I NAZW. SKO.	NR UPR.	PODPIS
PROJEKTOWAŁ:	MGR INŻ. WOJCIECH WŁODARCZYK	M/4Z/0027/P00K/11	

TREŚĆ RYSUNKU: BELKA B2


DATA OPRACOWANIA: 06-07-2020

BRANŻA:	NUMER RYSUNKU:	
K	7	39


Belka B3 szt. 1

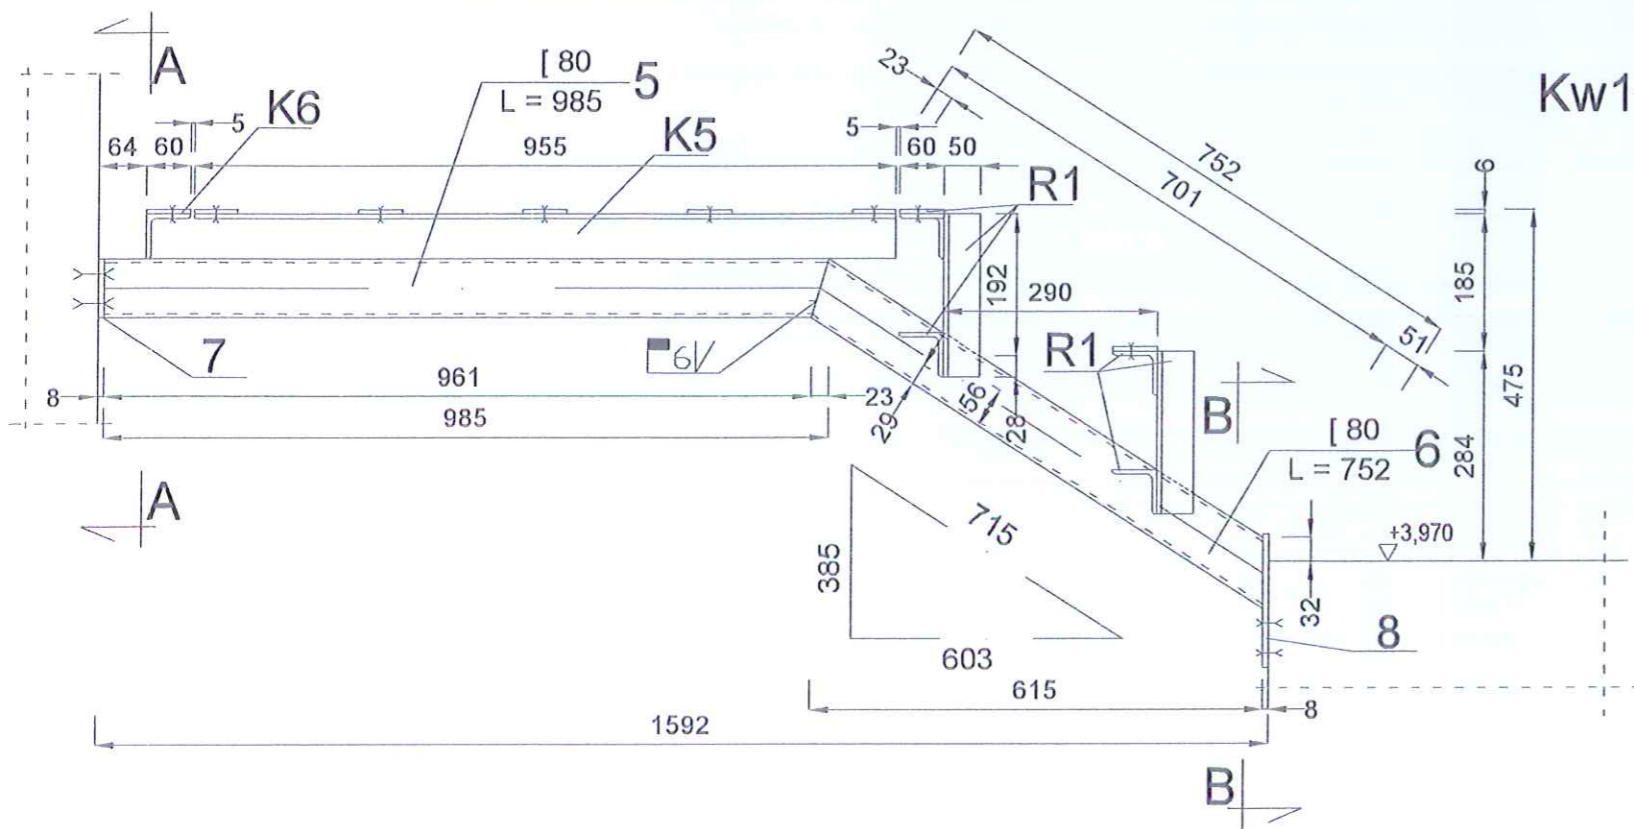


PRZEKRÓJ A-A

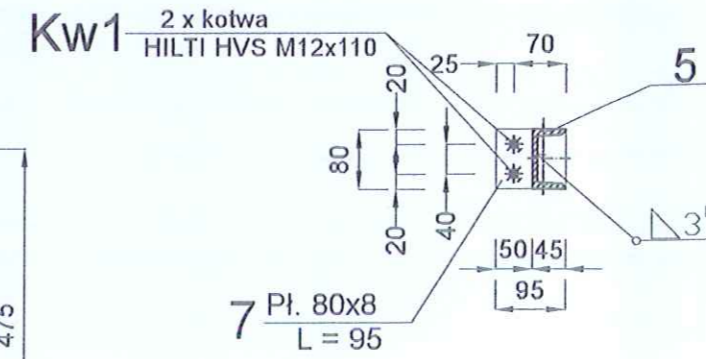



PRZEKRÓJ B-B

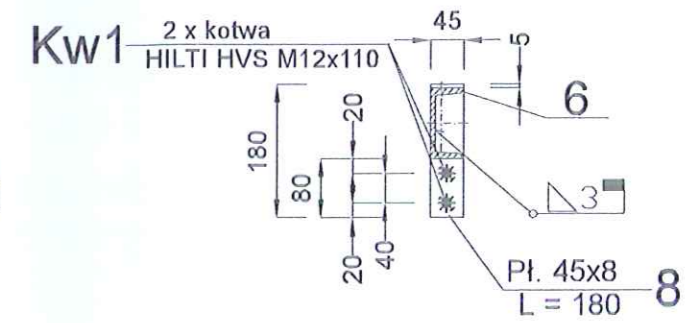

Belka B4 szt. 1

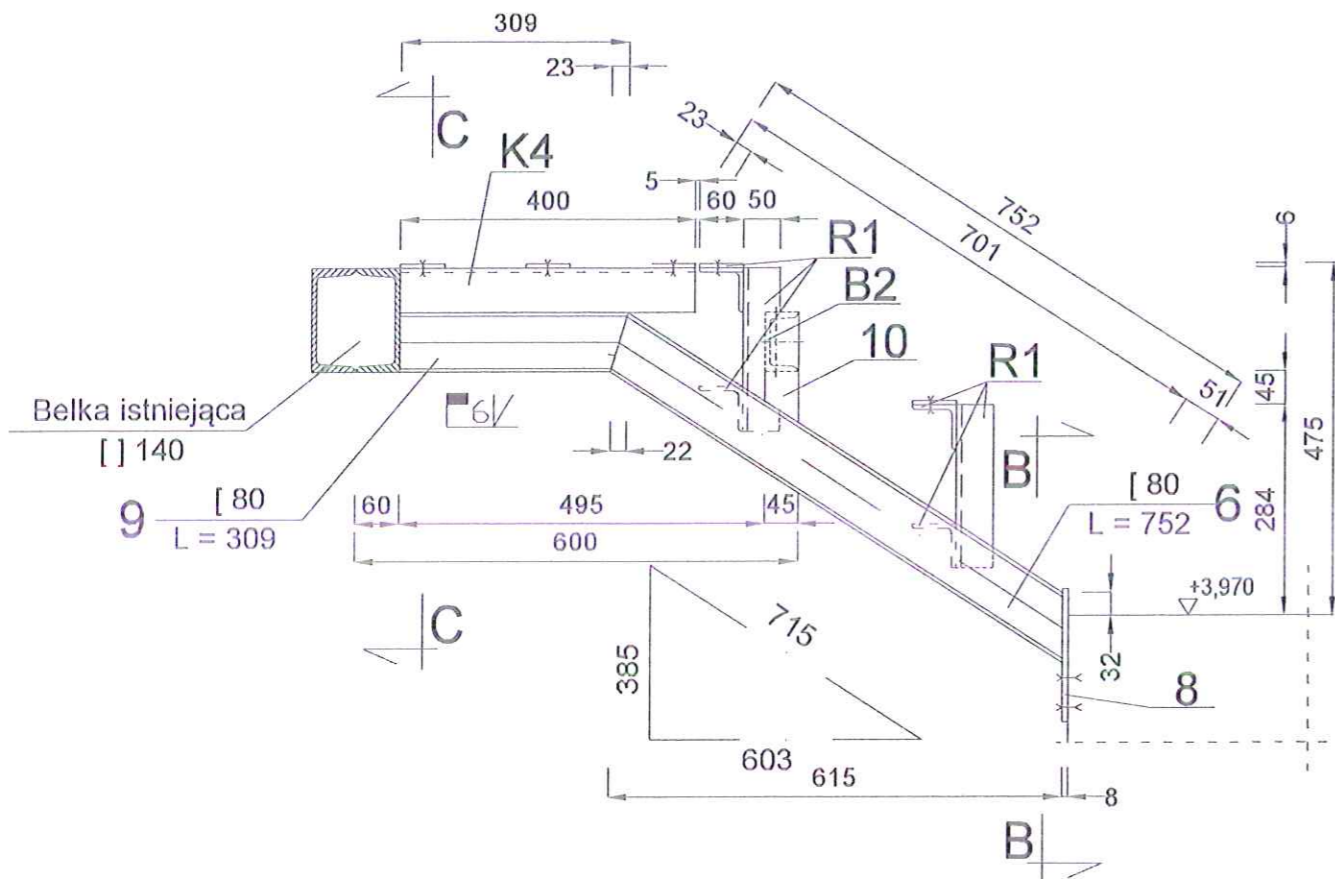

PRZEKRÓJ C-C

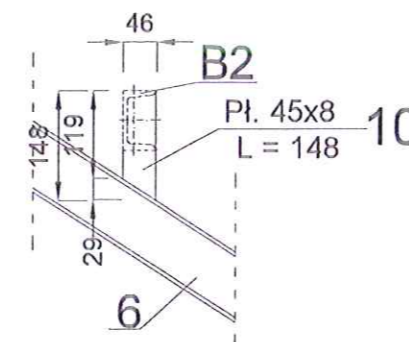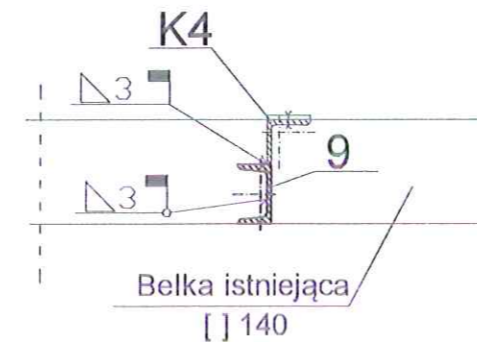

UWAGI

- * PRZED PRZYSTĄPIENIEM DO ROBÓT BUDOWLANYCH NALEŻY SPRAWDZIĆ WSZYSTKIE WYMIARY Z NATURY
- WSZYSTKIE MATERIAŁY POWINNY POSIADAĆ AKTUALNE CERTYFIKATY DOPUSZCZAJĄCE DO STOSOWANIA W BUDOWNICTWIE

KLASA STALI PROFILOWANEJ S235

WSZELKIE PRAWA DO NINIEJSZEGO OPRACOWANIA SĄ ZASTRZEŻONE KOPIOWANIE, ROZPOWSZECZNIANIE I UDOSTĘPNIANIE OSOBOM TRZECIM PROJEKTU LUB JEGO CZĘŚCI BEZ ZGODY AUTORÓW JEST ZABRONIONE

INWESTYCJA: REMONT SCHODÓW WEWNĘTRZNYCH NA KLATCE SCHODOWEJ BUDYNKU PRZY UL. POPŁACIŃSKIEJ 42 W PŁOCKU
JEDNOSTKA EWIDENCYJNA 146201_1.0012 3107; DZIAŁKA NR EW3107 OBRĘB RĄDZIWIE

INWESTOR: GMINA MIASTO PŁOCK STARY; RYNEK 1, 09-400 PŁOCK

JEDNOSTKA PROJEKTOWA: BIURO REALIZACJI INWESTYCJI AWANGARDA; 05-504 PRACE DUŻE UL. UROCZA 9


ETAP OPRACOWANIA	PROJEKT BUDOWLANY	BRANŻA	KONSTRUKCJA
FUNKCJA:	IMIĘ I NAZWISKO:	NR UPR.	PODS.
PROJEKTOWAŁ:	MGR INŻ. WOJCIECH WŁODARCZYK	MAZ/0027/POOK/11	

TREŚĆ RYSUNKU: BELKA B3, BELKA B4 SKALA: 1:10


DATA OPRACOWANIA: 06-07-2020

BRANŻA	NUMER RYSUNKU:	8	40
--------	----------------	---	----


Belka B5 szt. 1

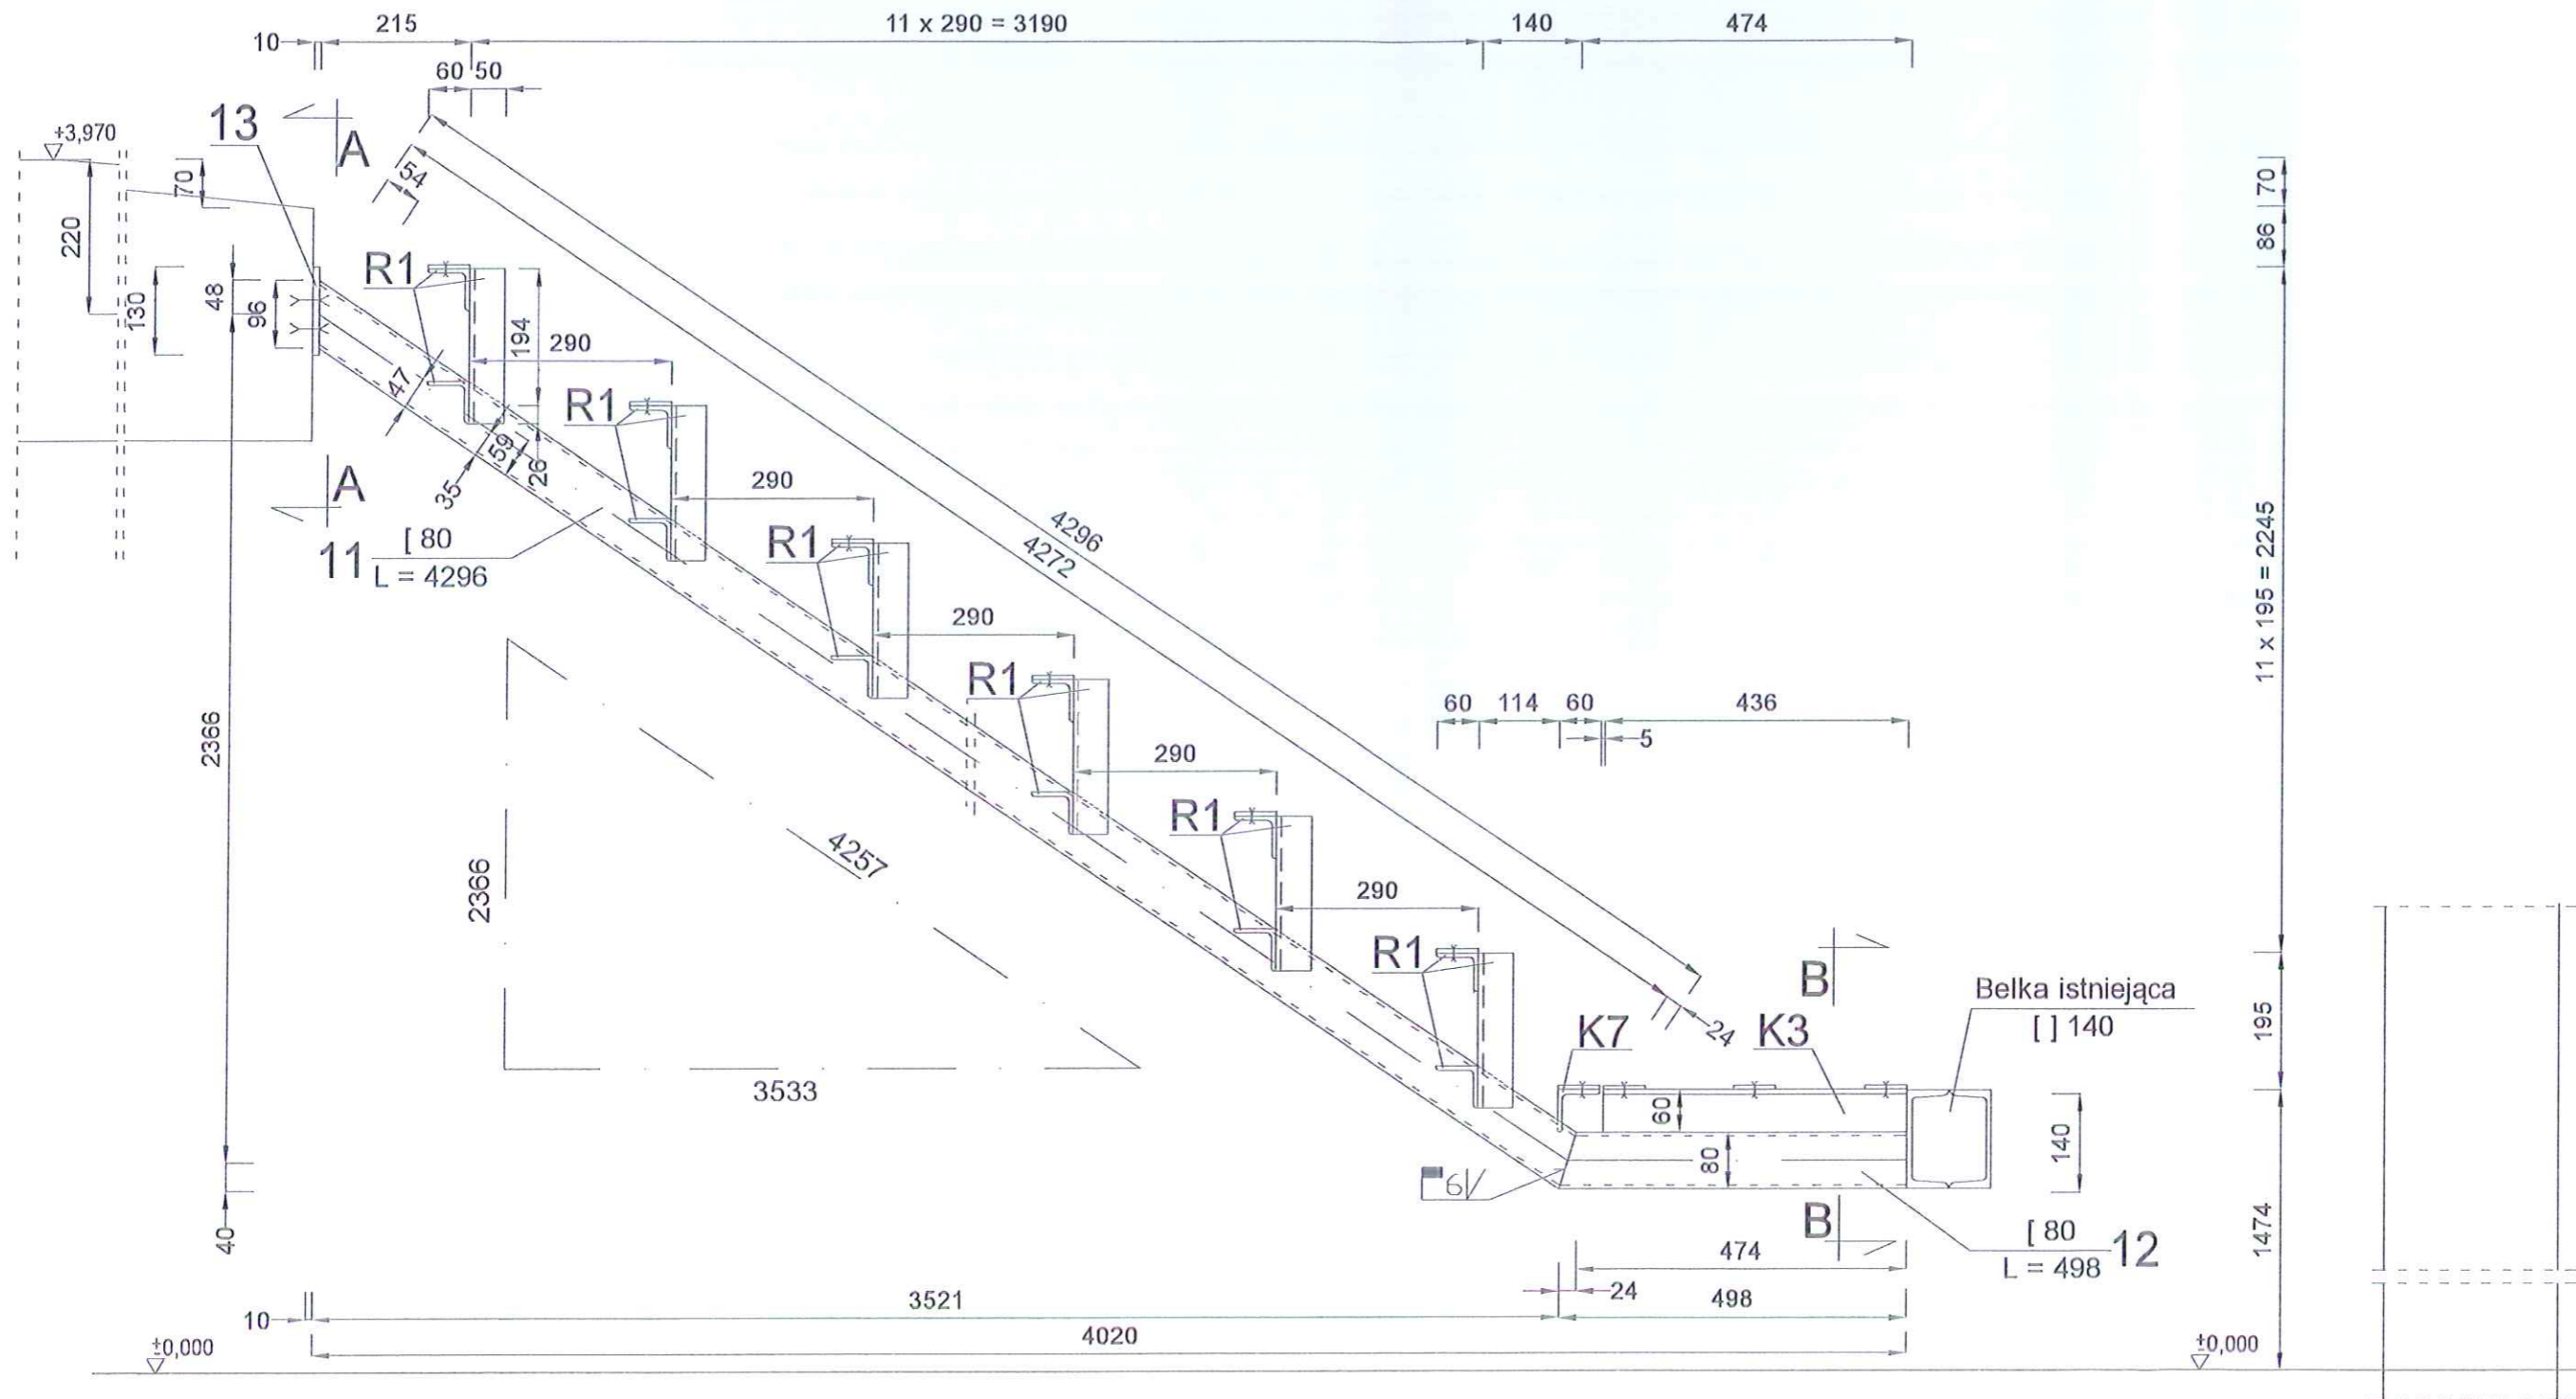

PRZEKRÓJ A-A

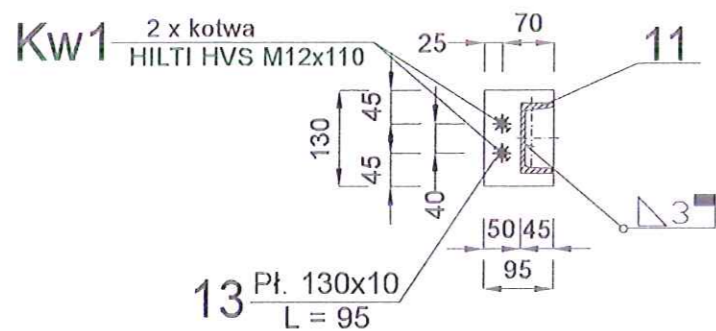

PRZEKRÓJ B-B

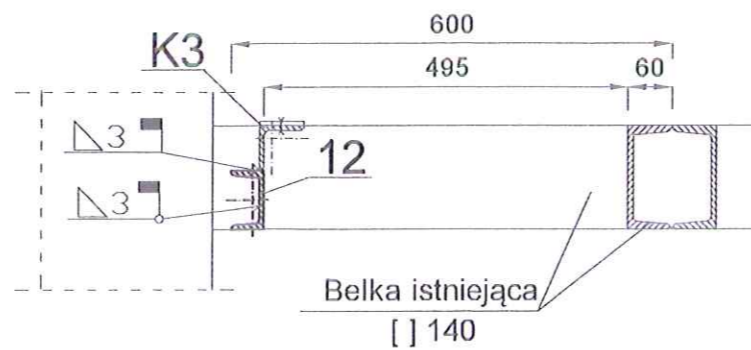

UWAGI


1. * PRZED PRZYSTĄPIENIEM DO ROBÓT BUDOWLANYCH NALEŻY SPRAWDZIĆ WSZYSTKIE WYMIARY Z NATURY
2. WSZYSTKIE MATERIAŁY POWINNY POSIADAĆ AKTUALNE CERTYFIKATY DOPUSZCZAJĄCE DO STOSOWANIA W BUDOWNICTWIE

KLASA STALI PROFILOWANEJ S235


WSZELKIE PRAWA DO NINIEJSZEGO OPRACOWANIA SĄ ZASTRZEŻONE KOPIOWANIE, ROZPOWSZECHNIANIE I LUDOSTĘPIANIE OSOBOM TRZECIM PROJEKTU LUB JEGO CZĘŚCI BEZ ZGODY AUTORÓW JEST ZABRONIONE			
INWESTYCJA: REMONT SCHODÓW WEWNĘTRZNYCH NA KLATCE SCHODOWEJ BUDYNKU PRZY UL. POPŁACIŃSKIEJ 42 W PŁOCKU JEDNOSTKA EWIDENCYJNA 146201_1.0012.3107, DZIAŁKA NR EW3107 OBRĘB RADZIWIE			
INWESTOR: GMINA MIASTO PŁOCK STARY; RYNEK 1, 09-400 PŁOCK			
JEDNOSTKA PROJEKTOWA: BIURO REALIZACJI INWESTYCJI AWANGARDA; 05-504 PRACE DUŻE UL. UROCZA 9			
ETAP OPRACOWANIA: PROJEKT BUDOWLANY		BRANŻA: KONSTRUKCJA	
FUNKCJA:	IMIĘ I NAZWISKO:	NR UPR:	PODPIS:
PROJEKTOWAŁ:	MGR INŻ. WOJCIECH WŁODARCZYK	MAZ/0027/P00K/11	
TREŚĆ RYSUNKU:	BELKA B5		SKALA: 1:10
DATA OPRACOWANIA: 06-07-2020			
BRANŻA:	NUMER RYSUNKU:		
K	9		

Belka B6 szt. 1


11 x 290 = 3190

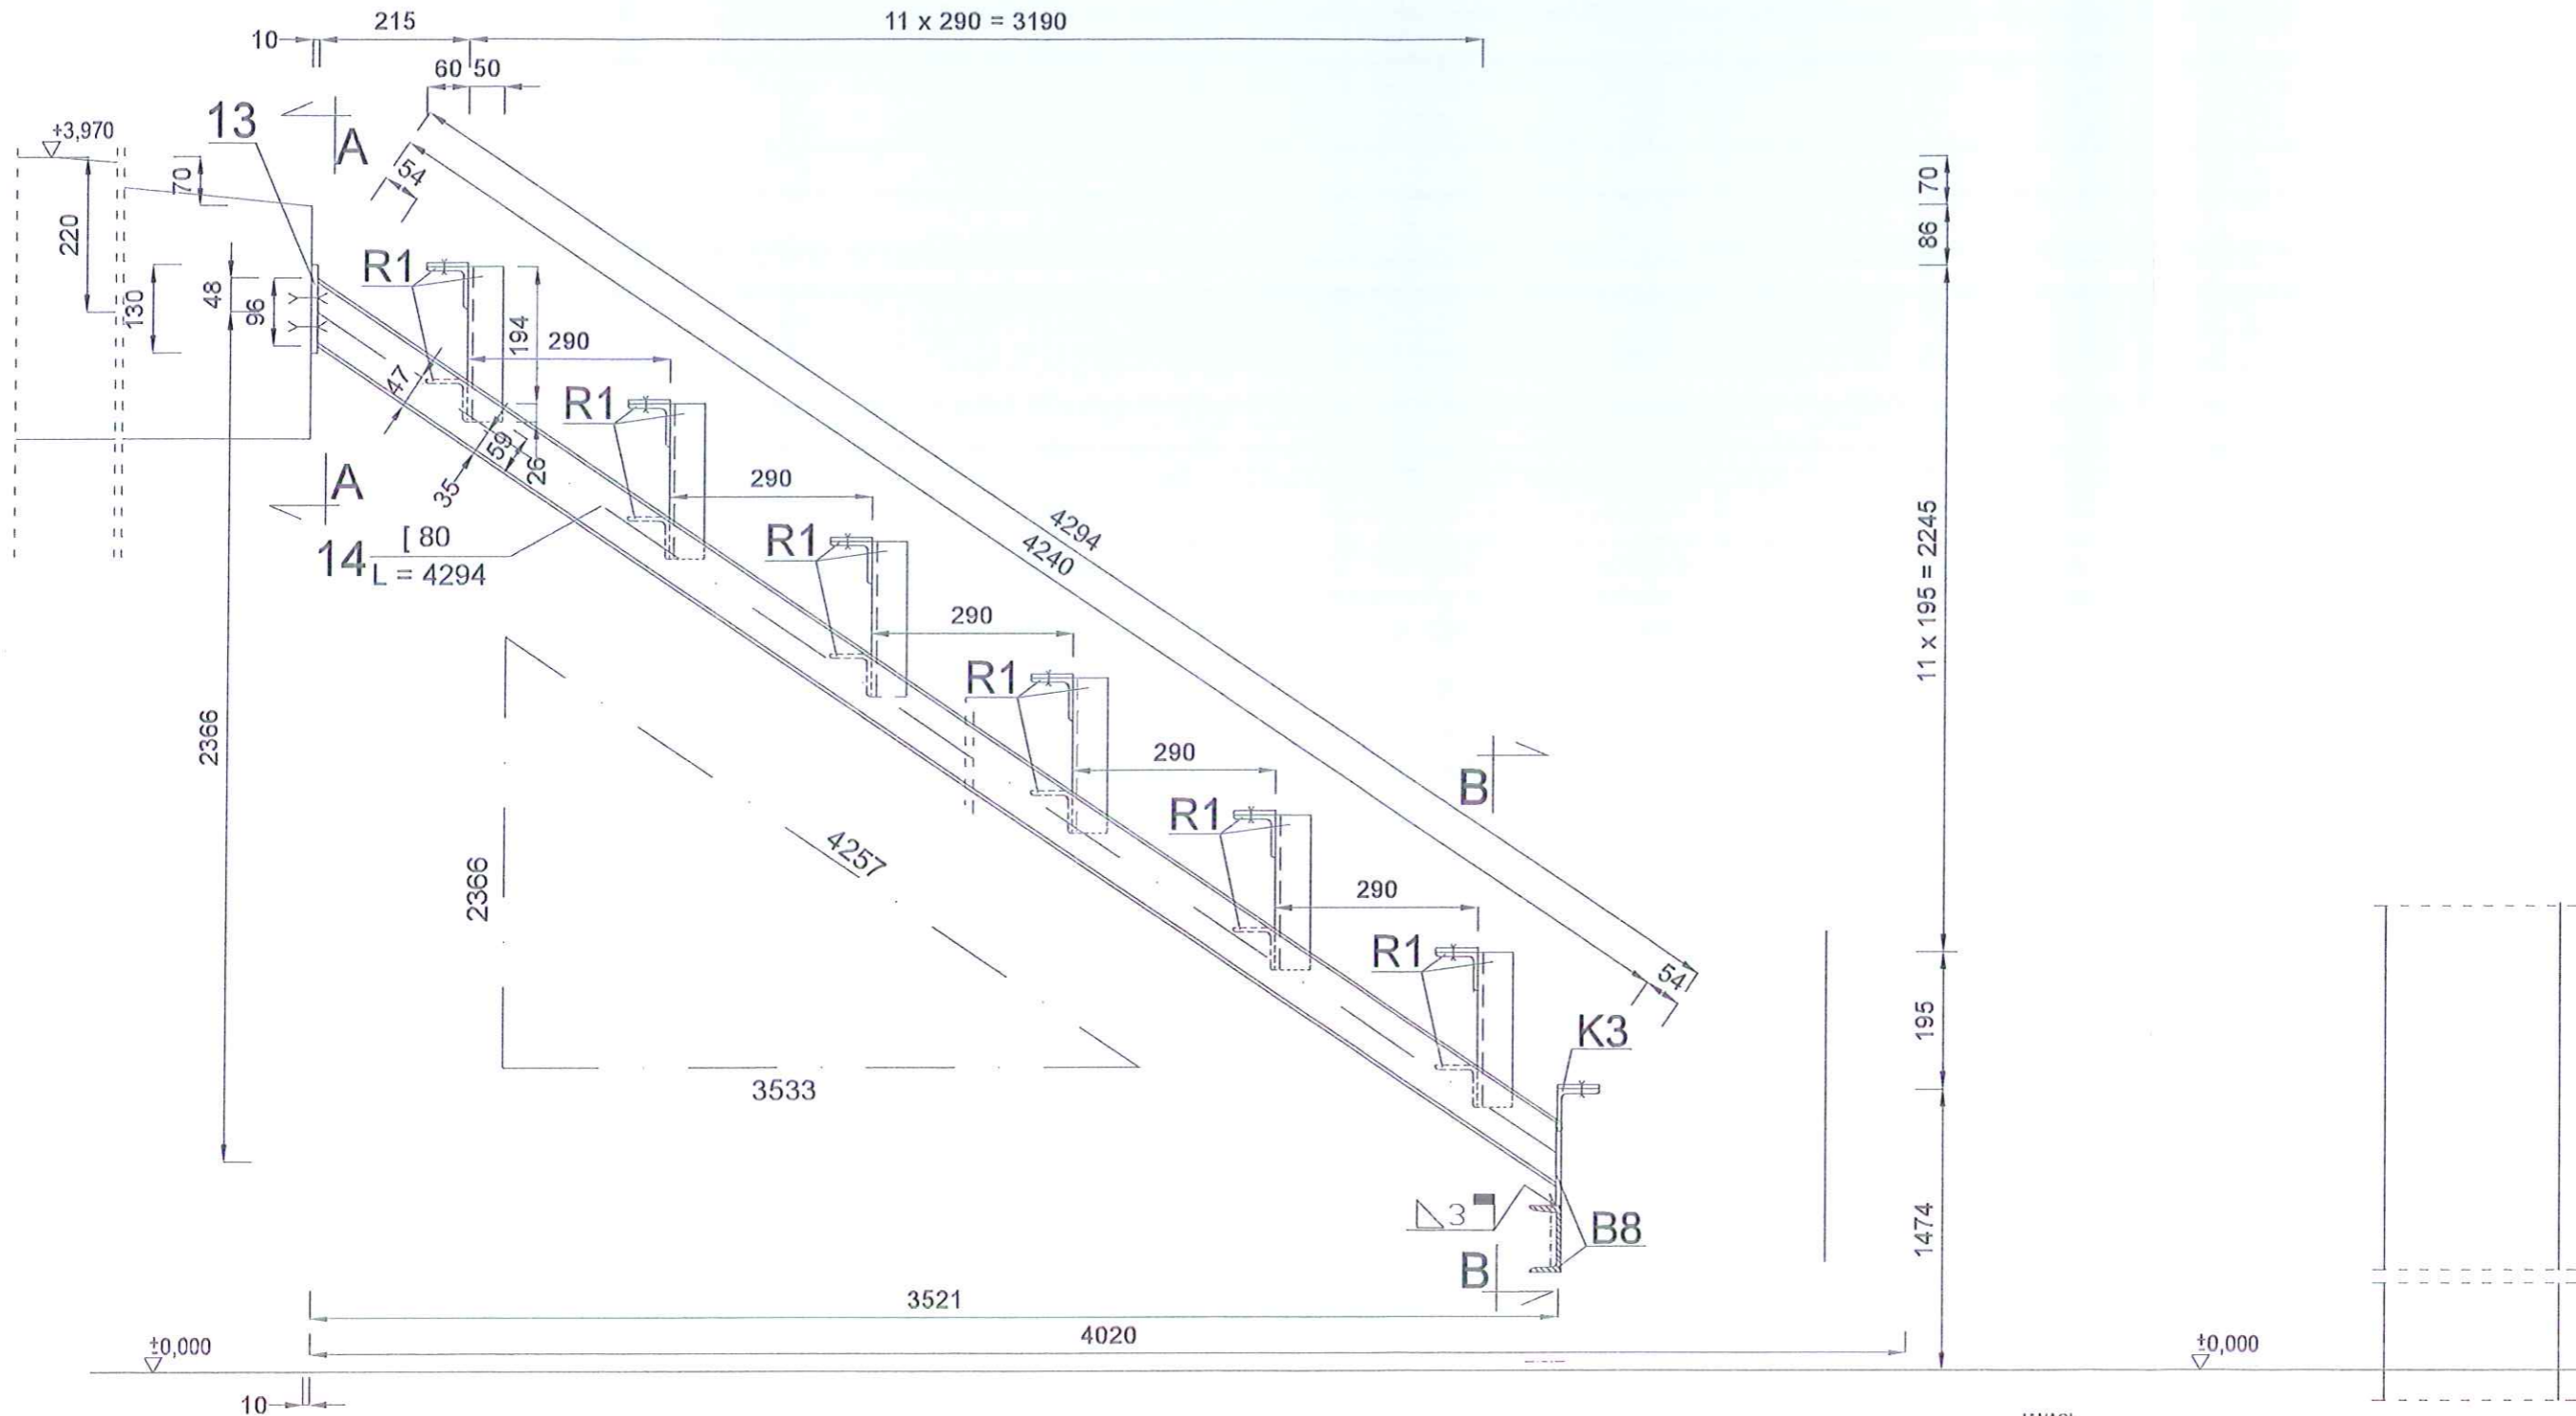

PRZEKRÓJ A-A

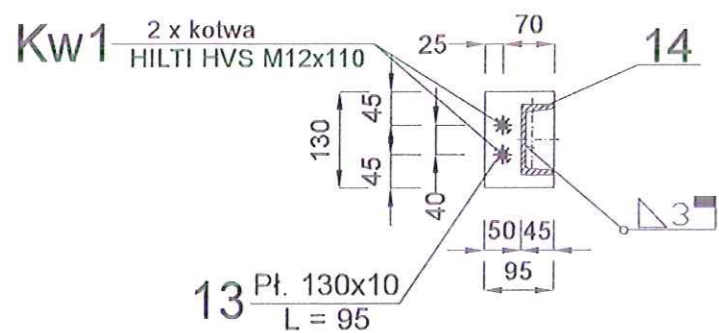

PRZEKRÓJ B-B

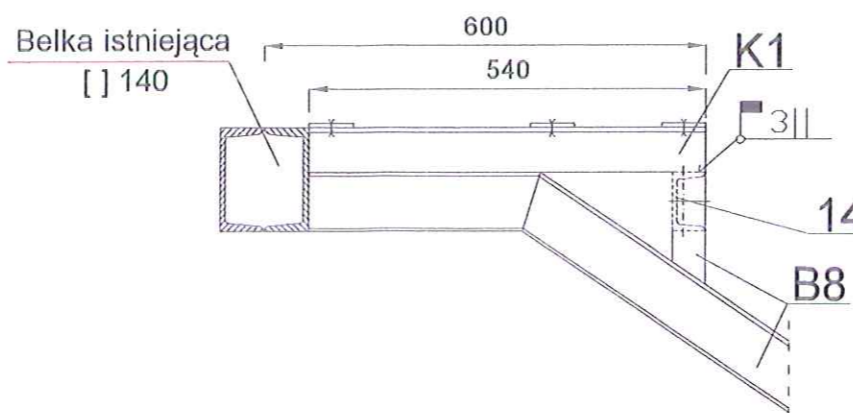


UWAGI:

1. * PRZED PRZYSTĄPIENIEM DO ROBÓT BUDOWLANYCH NALEŻY SPRAWDZIĆ WSZYSTKIE WYMIARY Z NATURY
2. WSZYSTKIE MATERIAŁY POWINNY POSIADAĆ AKTUALNE CERTYFIKATY DOPUSZCZAJĄCE DO STOSOWANIA W BUDOWNICTWIE


KLASA STALI PROFILOWANEJ S235

WSZELKIE PRAWA DO NINIEJSZEGO OPRACOWANIA SĄ ZASTRZEŻONE KOPIOWANIE, ROZPOWSZECHNIANIE I UDOSTĘPNIANIE OSOBOM TRZECIM PROJEKTU LUB JEGO CZĘŚCI BEZ ZGODY AUTORÓW JEST ZABRONIONE			
INWESTYCJA: REMONT SCHODÓW WEWNĘTRZNYCH NA KLATCE SCHODOWEJ BUDYNKU PRZY UL. POPLACIŃSKIEJ 42 W PŁOCKU JEDNOSTKA EWIDENCYJNA 146201_1.0012.3107, DZIAŁKA NR EW3107 OBRĘB RADZIWIE			
INWESTOR: GMINA MIASTO PŁOCK STARY; RYNEK 1, 09-400 PŁOCK			
JEDNOSTKA PROJEKTOWA: BIURO REALIZACJI INWESTYCJI AWANGARDA; 05-504 PRACE DUŻE UL. UROCZA 9			
ETAP OPRACOWANIA: PROJEKT BUDOWLANY		BRANŻA: KONSTRUKCJA	
FUNKCJA:	IMIĘ I NAZWISKO:	NR UPR.	PODPIS:
PROJEKTOWAŁ:	MGR INŻ. WOJCIECH WŁODARCZYK	MAZ/0027/POOK/11	
TREŚĆ RYSUNKU: BELKA B6			SKALA: 1:10
DATA OPRACOWANIA: 06-07-2020			
BRANŻA: K	NUMER RYSUNKU: 10		42

Belka B9 szt. 1

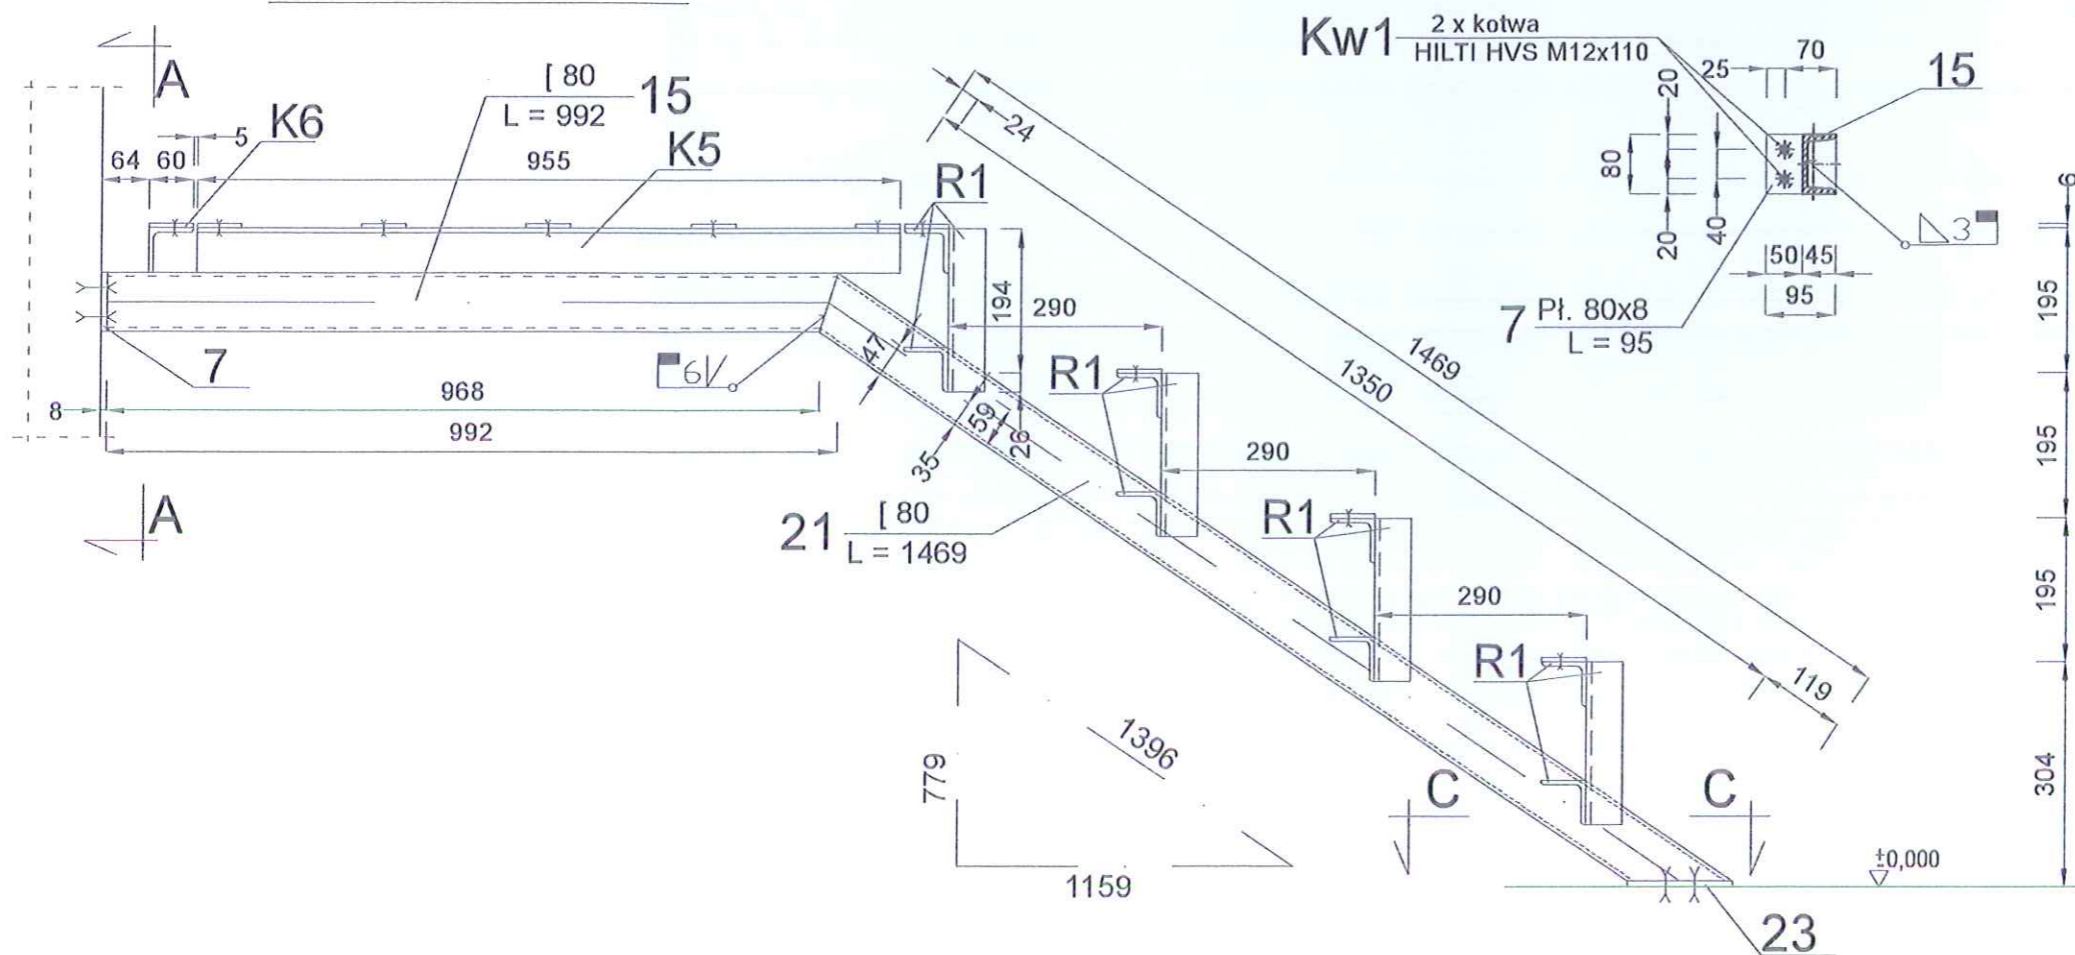

Belka B10 szt. 1

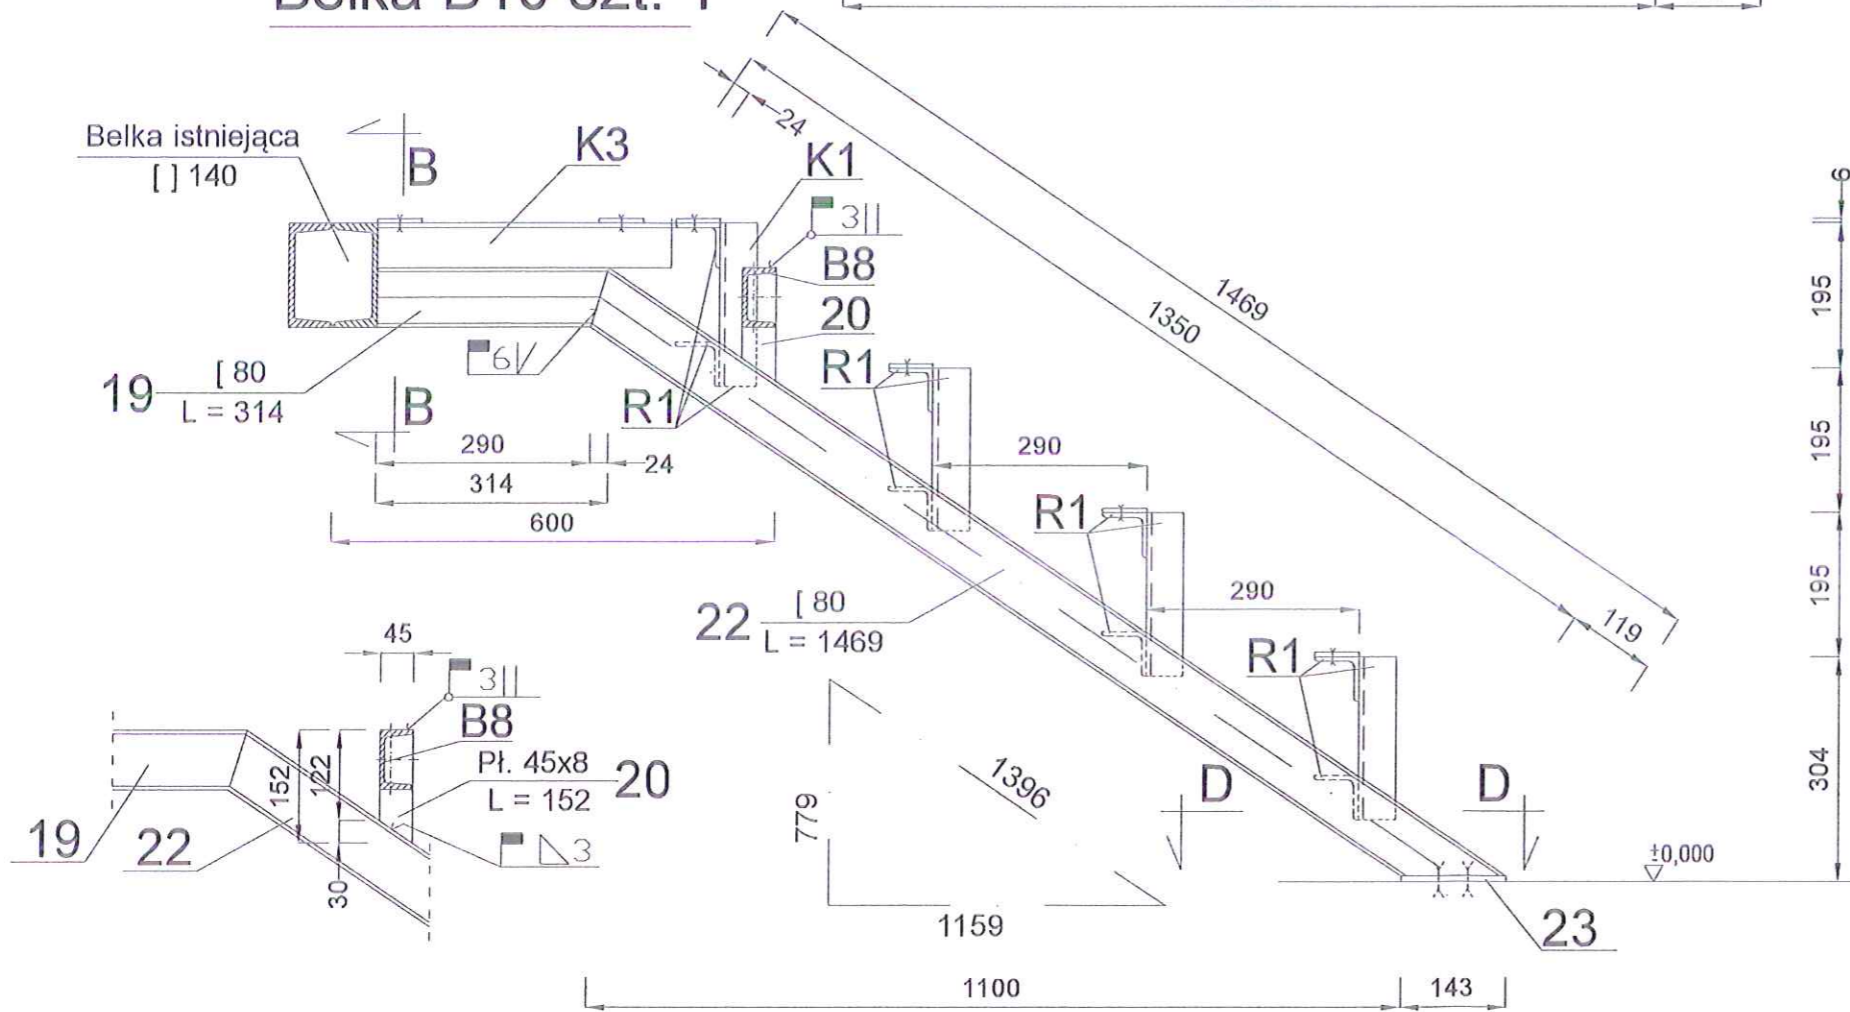



UWAGI

- PRZED PRZYSTĄPIENIEM DO ROBÓT BUDOWLANYCH NALEŻY SPRAWDZIĆ WSZYSTKIE WYMIARY Z NATURY
- WSZYSTKIE MATERIAŁY POWINNY POSIADAĆ AKTUALNE CERTYFIKATY DOPUSZCZAJĄCE DO STOSOWANIA W BUDOWNICTWIE


KLASA STALI PROFILOWANEJ S235

WSZELKIE PRAWO NINIEJSZEGO OPRACOWANIA SĄ ZASTRZEŻONE KOPIOWANIE, ROZPOWSZECZNIANIE I UDOSTĘPNIANIE OSOBOM TRZECIM PROJEKTU LUB JEGO CZĘŚCI BEZ ZGODY AUTORÓW JEST ZABRONIONE			
INWESTYCJA: REMONT SCHODÓW WEWNĘTRZNYCH NA KLATCE SCHODOWEJ BUDYNKU PRZY UL. POPLACIŃSKIEJ 42 W PŁOCKU JEDNOSTKA EWIDENCYJNA 146201_1_0012_3107; DZIAŁKA NR EW3107 OBRĘB RADZWIE			
INWESTOR: GMINA MIASTO PŁOCK STARY; RYNEK 1, 09-400 PŁOCK			
JEDNOSTKA PROJEKTOWA: BIURO REALIZACJI INWESTYCJI AWANGARDA; 05-504 PRACE DUŻE UL. UROCZA 9			
ETAP OPRACOWANIA:	PROJEKT BUDOWLANY	BRANŻA:	KONSTRUKCJA
FUNKCJA:	IMIĘ I NAZWISKO	NR UPN	PODPIS
PROJEKTOWAŁ:	MSR INŻ. WOJCIECH WŁODARCZYK	MAZ/0027/P00K/11	
TREŚĆ RYSUNKU:	BELKA B9, BELKA B10		SKALA: 1:10
DATA OPRACOWANIA:	06-07-2020		
BRANŻA:	NUMER RYSUNKU:	12	44


Ramka R1 szt. 33

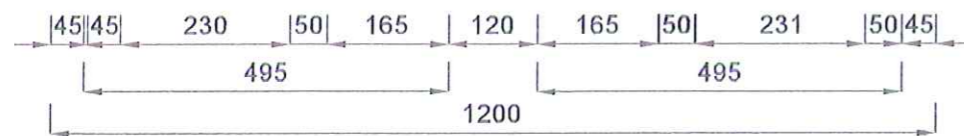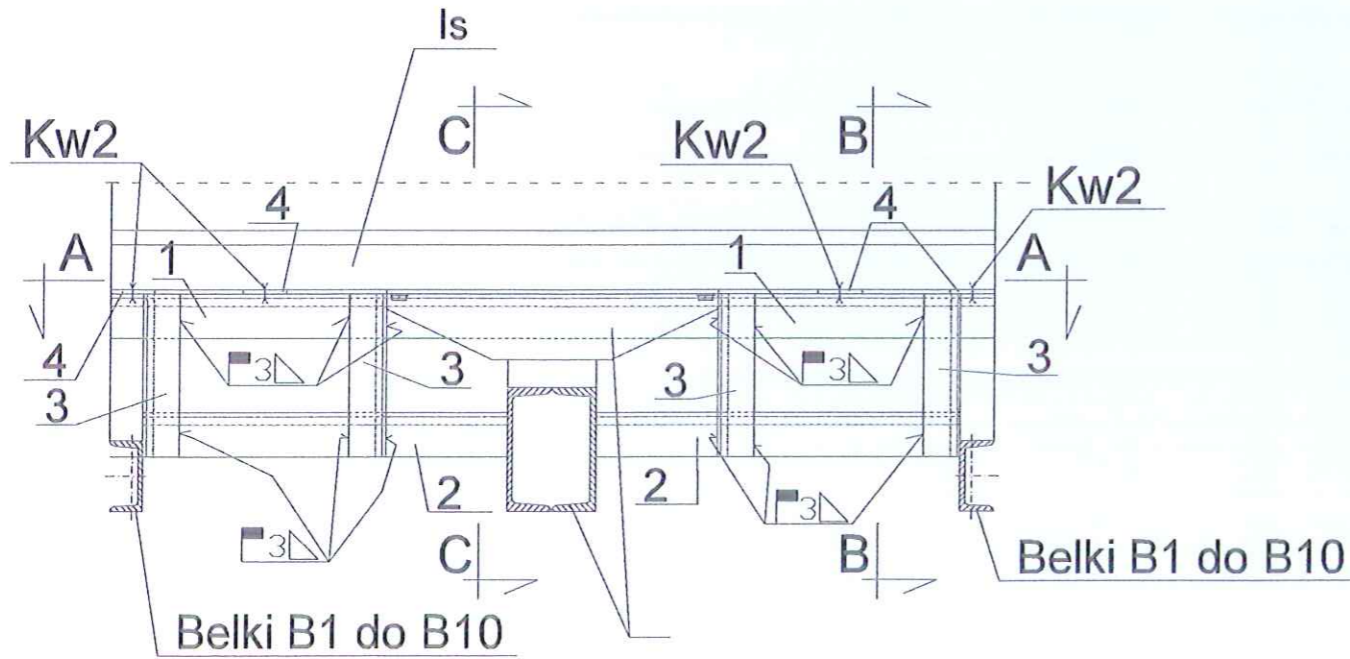


PRZEKRÓJ A-A

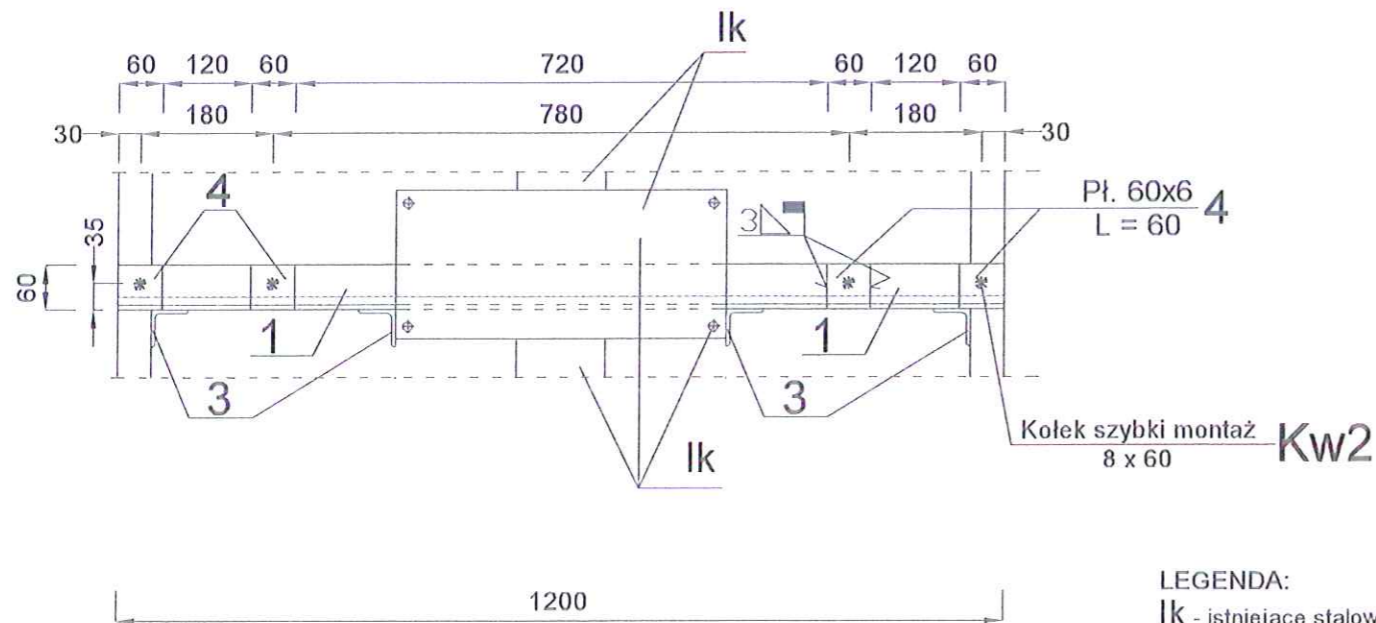


PRZEKRÓJ B-B dla Belek B5 do B10 schody z parteru na 1 piętro

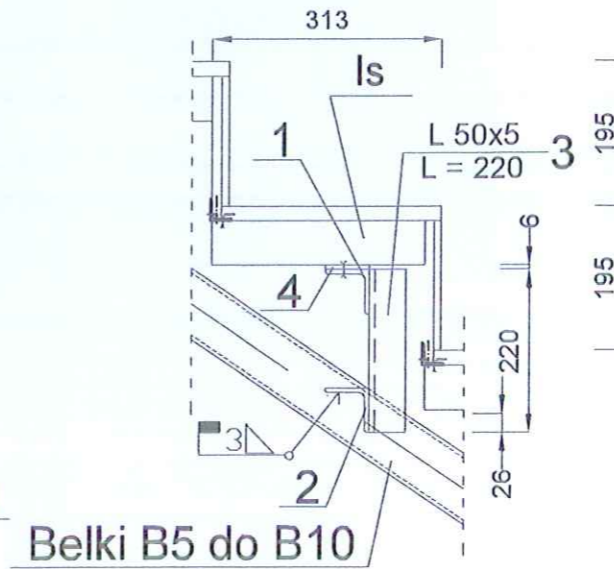


PRZEKRÓJ C-C dla Belek B5 do B10 schody z parteru na 1 piętro

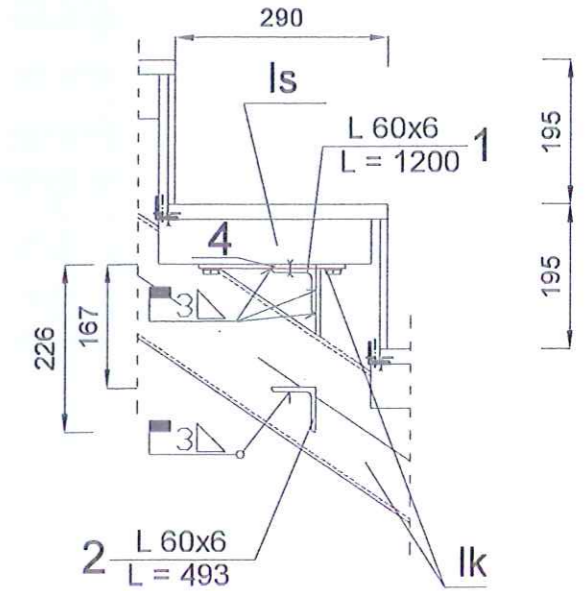

PRZEKRÓJ B-B dla Belek B1 do B4 schody z 1 piętra na 2 piętro

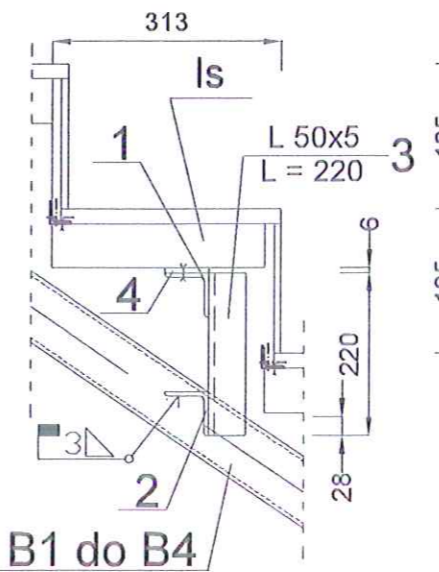

PRZEKRÓJ C-C dla Belek B1 do B4 schody z 1 piętra na 2 piętro

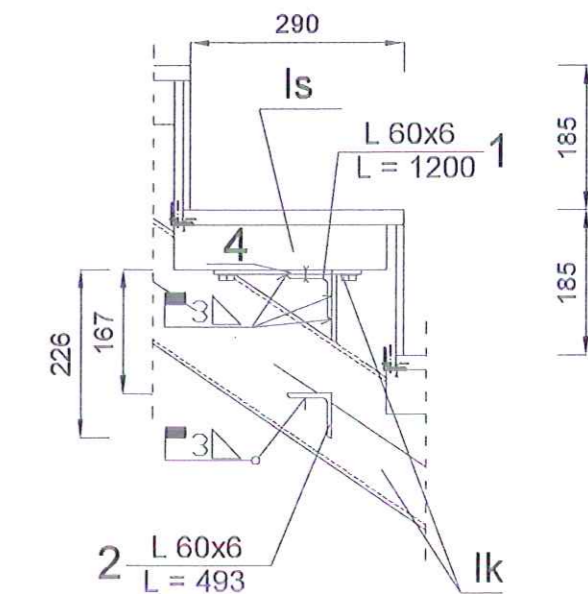

LEGENDA:

- Ik** - istniejące stalowa konstrukcja schodów
- Is** - istniejące żelbetowe stopnie schodowe mocowane śrubami do istniejącej konstrukcji stalowej

UWAGI:


1. * PRZED PRZYSTĄPIENIEM DO ROBÓT BUDOWLANYCH NALEŻY SPRAWDZIĆ WSZYSTKIE WYMIARY Z NATURY
2. WSZYSTKIE MATERIAŁY POWINNY POSIADAĆ AKTUALNE CERTYFIKATY DOPUSZCZAJĄCE DO STOSOWANIA W BUDOWNICTWIE

KLASA STALI PROFILOWANEJ S235


WSZELKIE PRAWA DO NINIEJSZEGO OPRACOWANIA SĄ ZASTRZEŻONE KOPIOWANIE, ROZPOWSZECHNIANIE I UDOSTĘPNIANIE OSOBOM TRZECIM PROJEKTU LUB JEGO CZĘŚCI BEZ ZGODY AUTORÓW JEST ZABRONIONE			
INWESTYCJA: REMONT SCHODÓW WEWNĘTRZNYCH NA KLATCE SCHODOWEJ BUDYNKU PRZY UL. POPLACIŃSKIEJ 42 W PŁOCKU JEDNOSTKA EWIDENCYJNA 146201_1.0012.3107; DZIAŁKA NR EW3107 OBRĘB RADZIWIE			
INWESTOR: GMINA MIASTO PŁOCK STARY; RYNEK 1, 09-400 PŁOCK			
JEDNOSTKA PROJEKTOWA: BIURO REALIZACJI INWESTYCJI AWANGARDA; 05-504 PRACE DUŻE UL. UROCZA 9			
ETAP OPRACOWANIA:	PROJEKT BUDOWLANY	BRANŻA:	KONSTRUKCJA
FUNKCJA:	IMIE I NAZWISKO:	NR UPR.	PODPI.
PROJEKTOWAŁ:	MGR INŻ. WOJCIECH WŁODARCZYK	MAZ/0027/PPOK/11	
TREŚĆ RYSUNKU:	RAMKA R1		SKALA: 1:10
DATA OPRACOWANIA:	06-07-2020		
BRANŻA:	K	NUMER RYSUNKU:	13

45


Kątownik K1 szt. 2

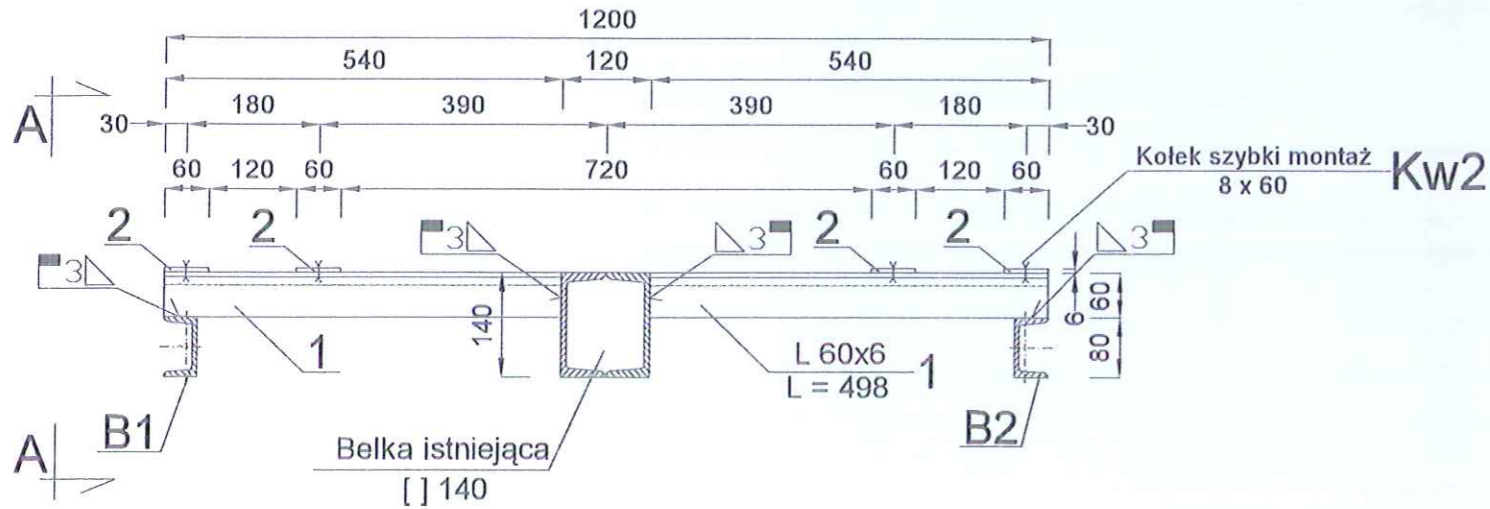


PRZEKRÓJ A-A

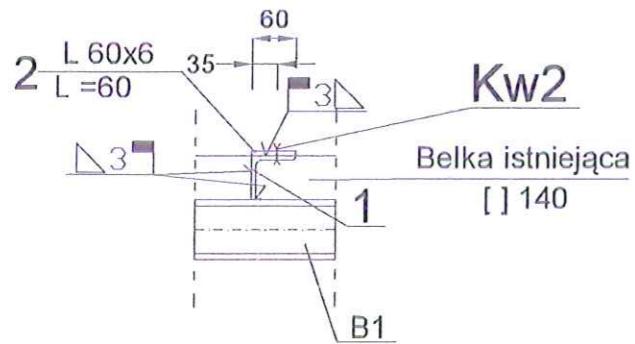


Kątownik K2 szt. 5

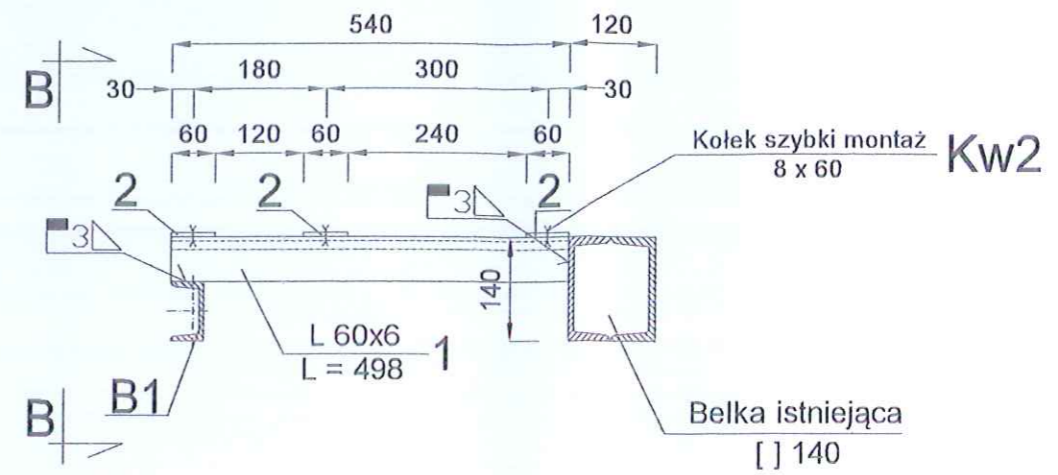


PRZEKRÓJ B-B

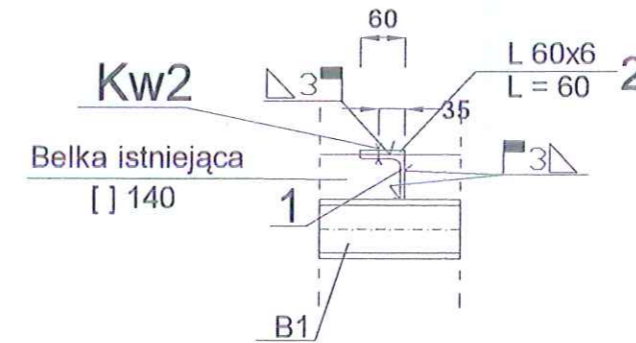

Kątownik K3 szt. 3

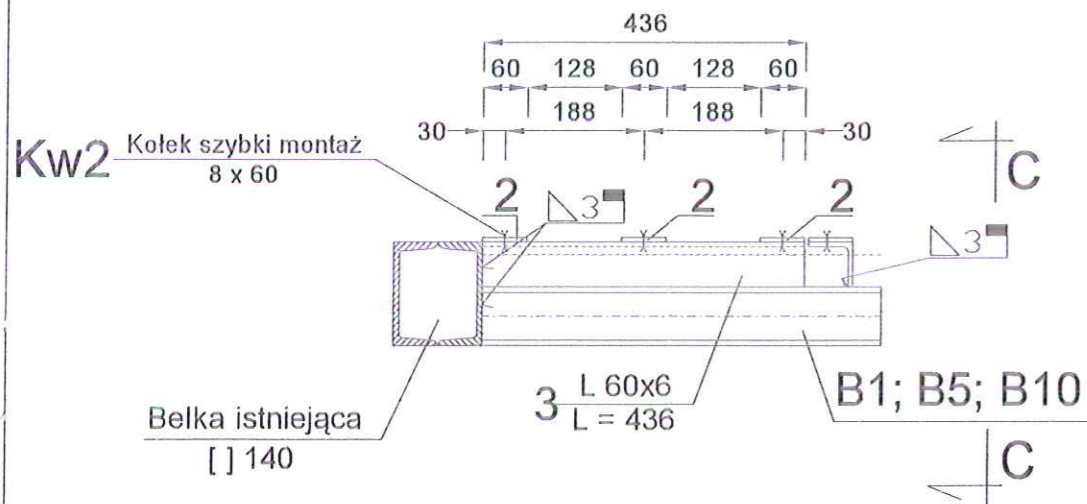

PRZEKRÓJ C-C

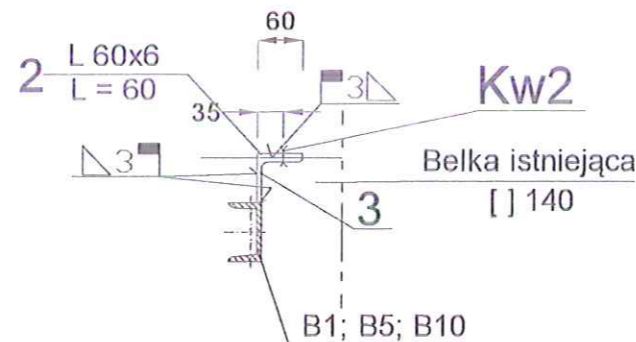

LEGENDA:

- Ik** - istniejące stalowa konstrukcja schodów
- Is** - istniejące żelbetowe stopnie schodowe mocowane śrubami do istniejącej konstrukcji stalowej


UWAGI:

1. * PRZED PRZYSTĄPIENIEM DO ROBÓT BUDOWLANYCH NALEŻY SPRAWDZIĆ WSZYSTKIE WYMIARY Z NATURY
2. WSZYSTKIE MATERIAŁY POWINNY POSIADAĆ AKTUALNE CERTYFIKATY DOPUSZCZAJĄCE DO STOSOWANIA W BUDOWNICTWIE


KLASA STALI PROFILOWANEJ S235

WSZELKIE PRAWA DO NINIEJSZEGO OPRACOWANIA SĄ ZASTRZEŻONE KOPIOWANIE, ROZPOWSZECHNIANIE I UDOSTĘPNIANIE OSOBOM TRZECIM PROJEKTU LUB JEGO CZĘŚCI BEZ ZGODY AUTORÓW JEST ZABRONIONE			
INWESTYCJA: REMONT SCHODÓW WEWNĘTRZNYCH NA KLATCE SCHODOWEJ BUDYNKU PRZY UL. POPLACIŃSKIEJ 42 W PŁOCKU JEDNOSTKA EWIDENCYJNA 146201_1.0012.3107, DZIAŁKA NR EW3107 OBRĘB RADZIEWIE			
INWESTOR: GMINA MIASTO PŁOCK STARY, RYNEK 1, 09-400 PŁOCK			
JEDNOSTKA PROJEKTOWA: BIURO REALIZACJI INWESTYCJI AWANGARDA; 05-504 PRACE DUŻE UL. UROCZA 9			
ETAP OPRACOWANIA:	PROJEKT BUDOWLANY	BRANŻA:	KONSTRUKCJA
FUNKCJA:	IMIĘ I NAZWISKO:	NR UPR:	PODPS:
PROJEKTOWAŁ:	MGR INŻ. WOJCIECH WŁODARCZYK	MAZ/0027/POOK/11	
TREŚĆ RYSUNKU:	KĄTOWNIK K1; K2; K3		SKALA: 1:10
DATA OPRACOWANIA:	06-07-2020		
BRANŻA:	NUMER RYUNKU:	15	47



Kątownik K4 szt. 2

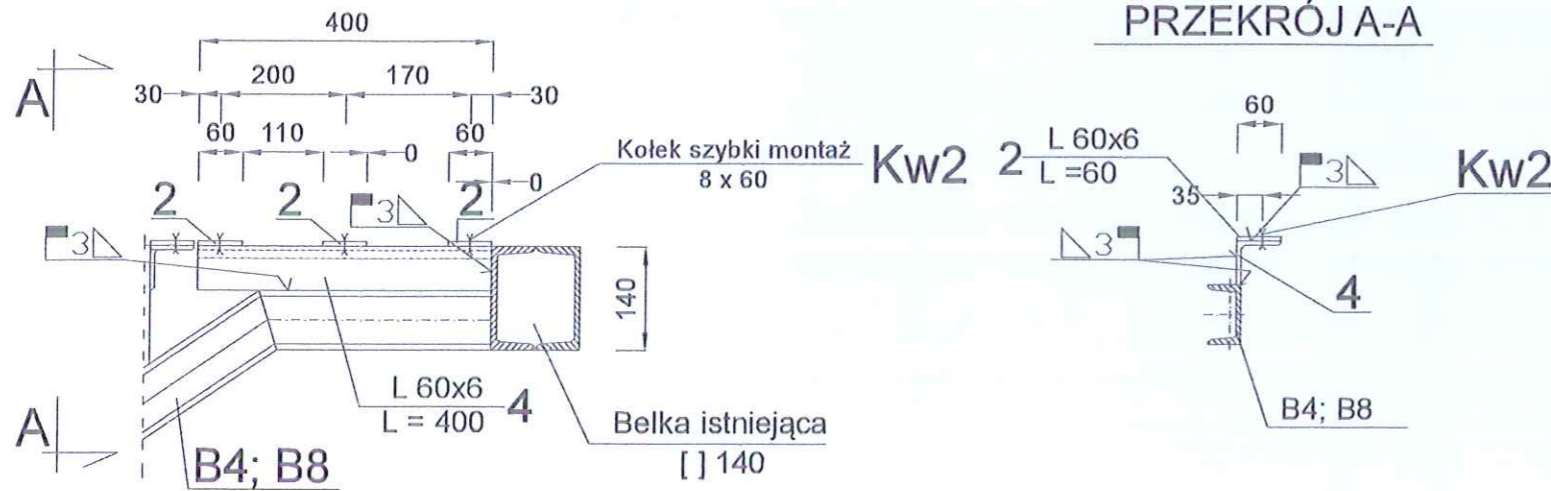


Kątownik K5 szt. 3

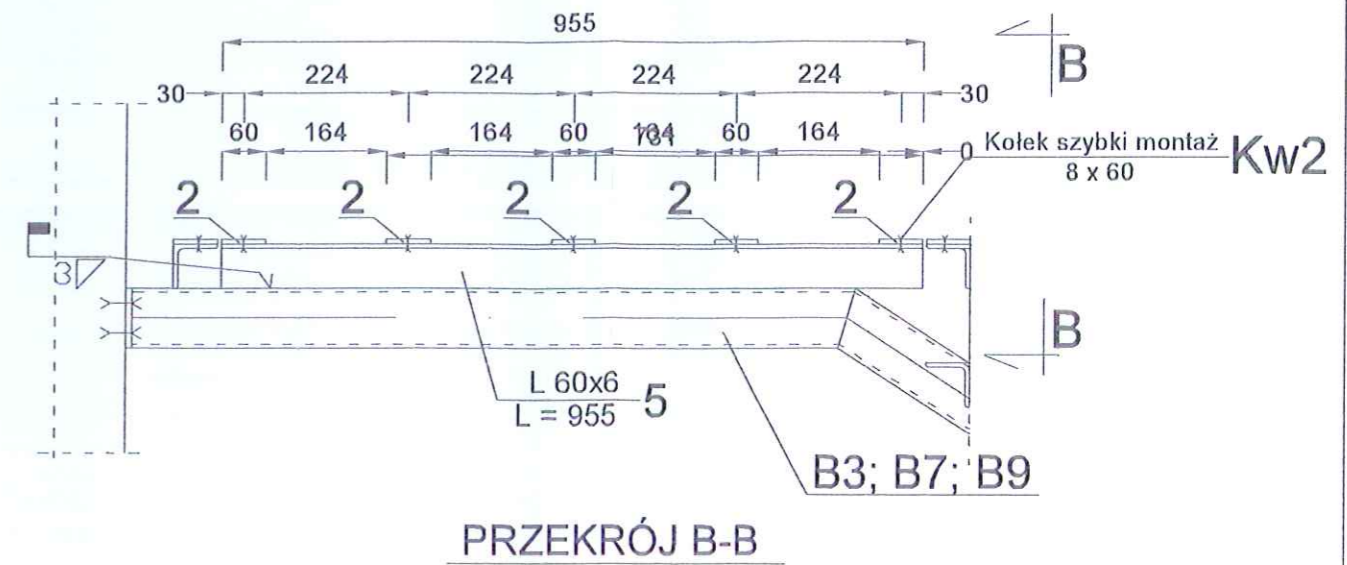


Kątownik K6 szt. 1

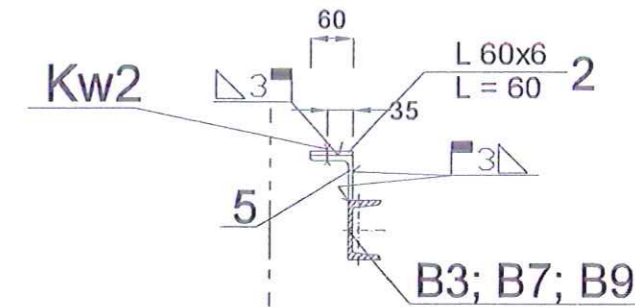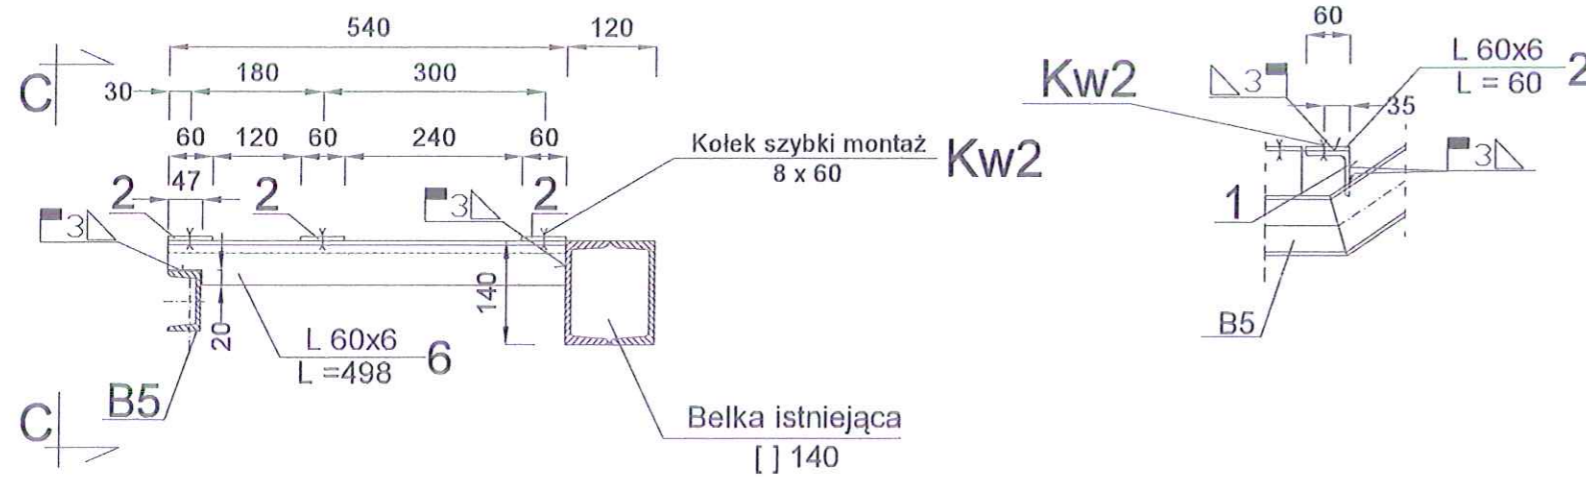

Kątownik K7 szt. 35

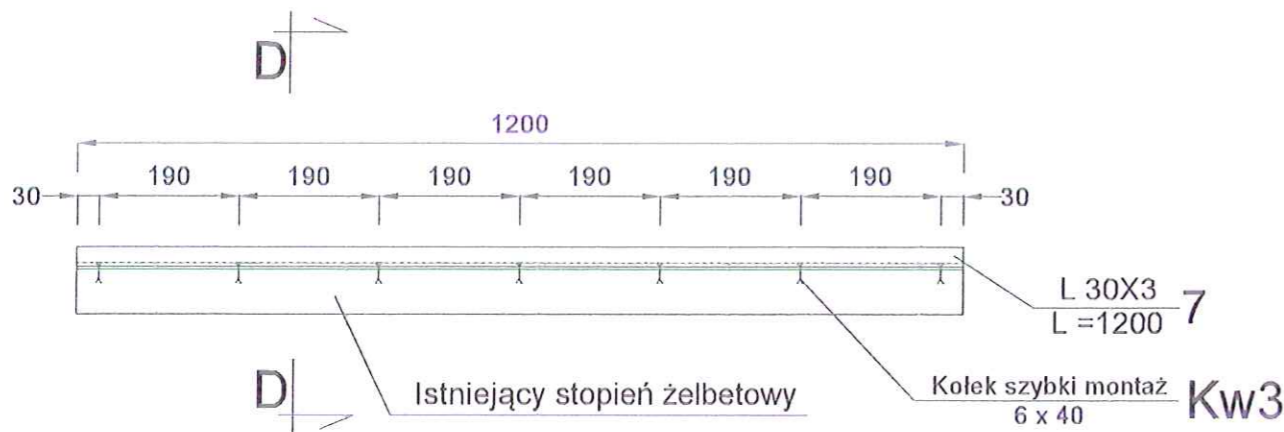

PRZEKRÓJ D-D

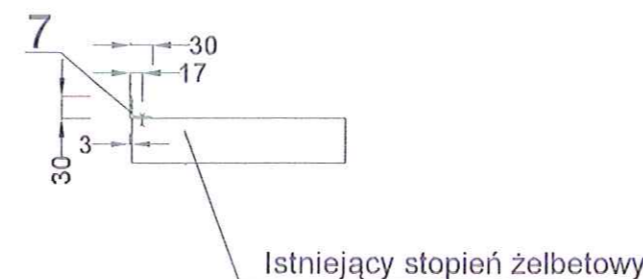

LEGENDA:

- Ik** - istniejące stalowa konstrukcja schodów
- Is** - istniejące żelbetowe stopnie schodowe mocowane śrubami do istniejącej konstrukcji stalowej

UWAGI:

1. * PRZED PRZYSTĄPIENIEM DO ROBÓT BUDOWLANYCH NALEŻY SPRAWDZIĆ WSZYSTKIE WYMIARY Z NATURY
2. WSZYSTKIE MATERIAŁY POWINNY POSIADAĆ AKTUALNE CERTYFIKATY DOPUSZCZAJĄCE DO STOSOWANIA W BUDOWNICTWIE

KLASA STALI PROFILOWANEJ S235

WSZELKIE PRAWA DO NINIEJSZEGO OPRACOWANIA SĄ ZASTRZEŻONE KOPIOWANIE, ROZPOWSZECZNIANIE I UDOSTĘPNIANIE OSOBOM TRZECIM PROJEKTU LUB JEGO CZĘŚCI BEZ ZGODY AUTORÓW JEST ZABRONIONE			
INWESTYCJA: REMONT SCHODÓW WEWNĘTRZNYCH NA KLATCE SCHODOWEJ BUDYNKU PRZY UL. POPLACIŃSKIEJ 42 W PŁOCKU JEDNOSTKA EWIDENCYJNA 146201_1.0012.3107, DZIAŁKA NR EW3107 OBRĘB RADZIWIE			
INWESTOR: GMINA MIASTO PŁOCK STARY; RYNEK 1, 09-400 PŁOCK			
JEDNOSTKA PROJEKTOWA: BIURO REALIZACJI INWESTYCJI AWANGARDA; 05-504 PRACE DUŻE UL. UROCZA 9			
ETAP OPRACOWANIA: PROJEKT BUDOWLANY		BRANŻA: KONSTRUKCJA	
FUNKCJA:	IMIĘ I NAZWISKO:	NR UPR.:	PODZIS:
PROJEKTOWAŁ:	MGR INŻ. WOJCIECH WŁODARCZYK	MAZ/0027/P00K/11	
TREŚĆ RYSUNKU: KĄTOWNIK K4; K5; K6; K7			SKALA: 1:10
DATA OPRACOWANIA: 06-07-2020			
BRANŻA: K	NUMER RYSUNKU: 16		48