


KOPIA MAPY ZASADNICZEJ  
 SKALA 1:500

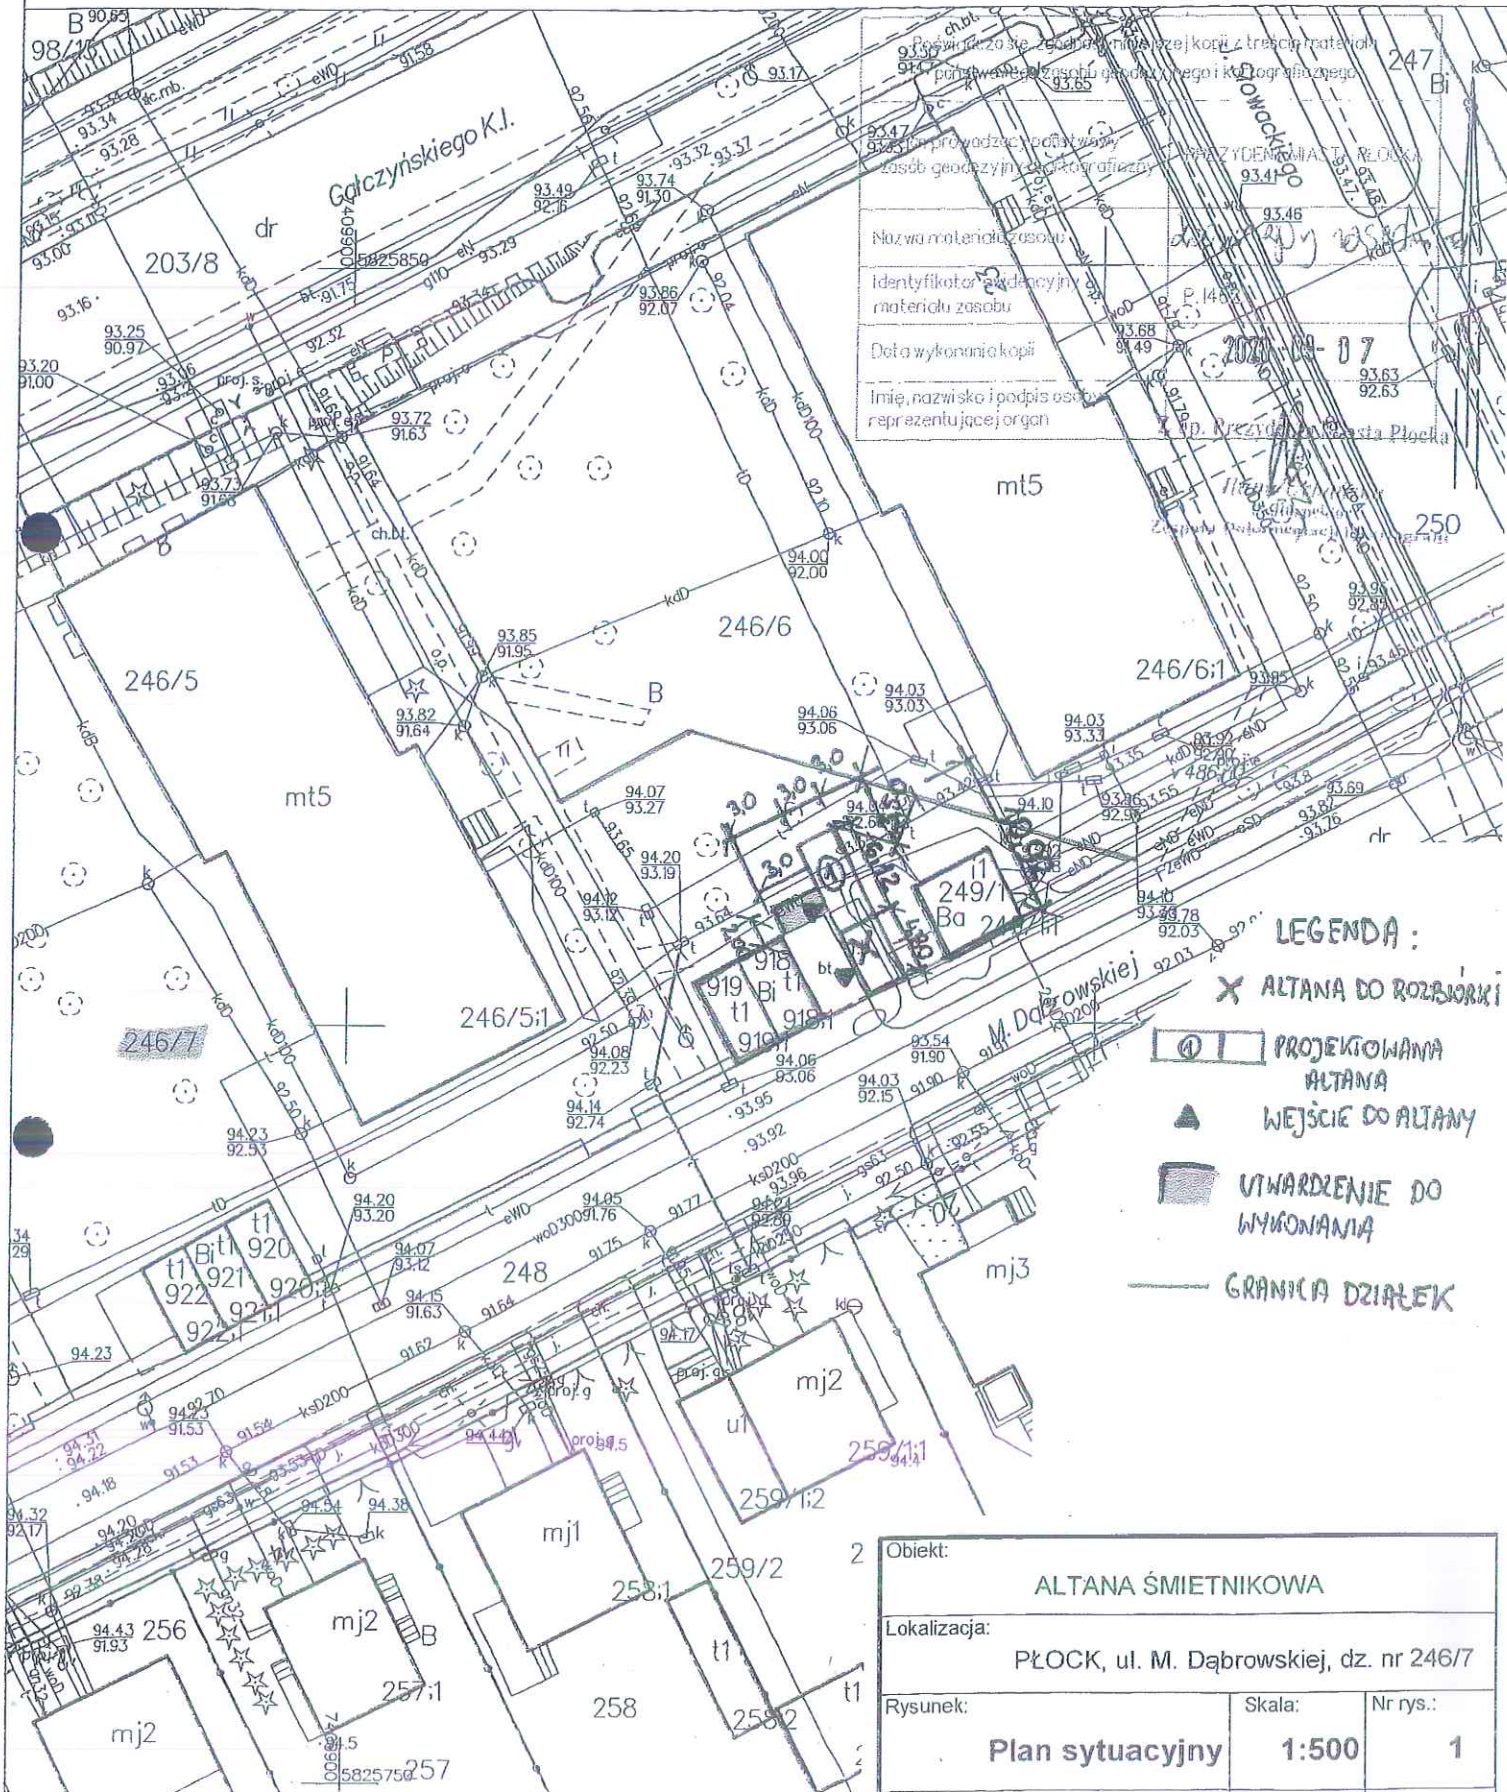

Nazwa materiału osobu	
Identyfikator ewidencyjny materiału osobu	
Data wykonania kopii	
Imię, nazwisko i podpis osoby reprezentującej organ	

- LEGENDA :**
- ALTANA DO ROZBUDOWKI
  - PROJEKOWANA ALTANA
  - WEJŚCIE DO ALTANY
  - UTWARDZENIE DO WYKONANIA
  - GRANICA DZIAŁEK

Objekt:		
ALTANA ŚMIETNIKOWA		
Lokalizacja:		
PŁOCK, ul. M. Dąbrowskiej, dz. nr 246/7		
Rysunek:	Skala:	Nr rys.:
Plan sytuacyjny	1:500	1
Opracował:	Data:	Podpis:
Artur Wiśniewski	07.09.2020	