


istniejący budynek na  
działce nr ewid. 773/1

istniejący budynek na  
działce nr ewid. 773/1

działka nr ewid. 765/1

granica działki

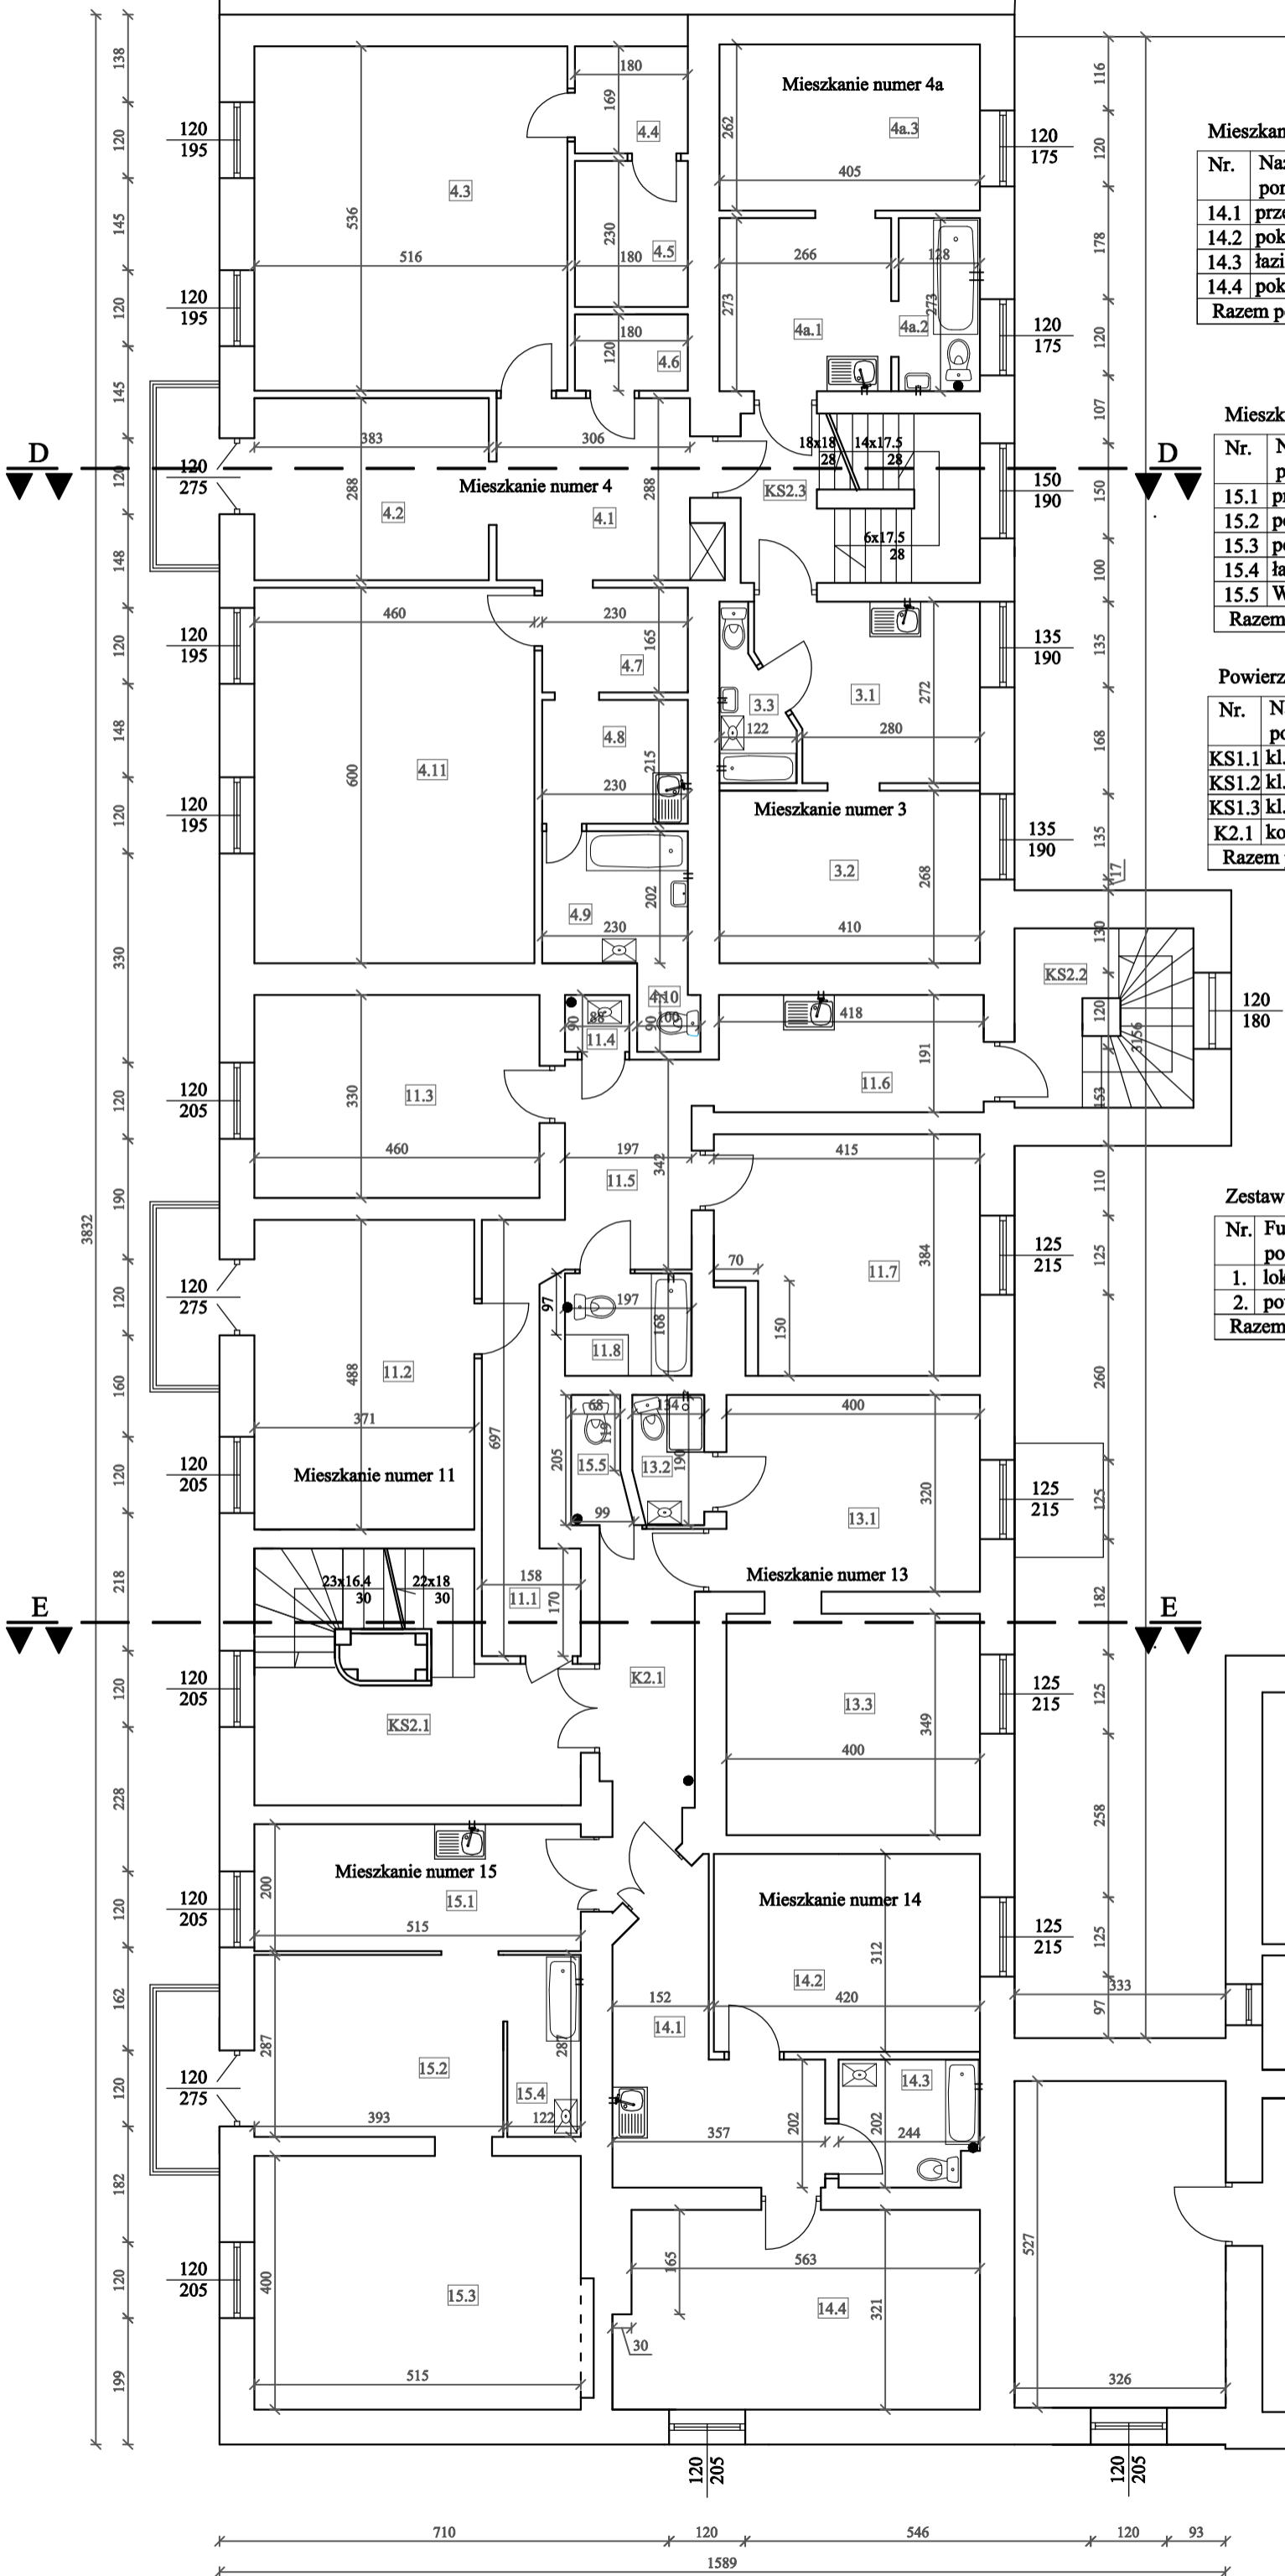

**Mieszkanie nr 14**

Nr.	Nazwa pomieszczenia	Pow. pom. użytkowa [m <sup>2</sup> ]
14.1	przedp./kuchnia	10.86
14.2	pokój	13.10
14.3	łazienka	4.93
14.4	pokój	18.54
<b>Razem pow. M 14</b>		<b>47.43 m<sup>2</sup></b>

**Mieszkanie nr 15**

Nr.	Nazwa pomieszczenia	Pow. pom. użytkowa [m <sup>2</sup> ]
15.1	przedpokój	10.30
15.2	pokój	11.28
15.3	pokój	20.60
15.4	łazienka	3.50
15.5	WC	1.52
<b>Razem pow. M 15</b>		<b>47.20 m<sup>2</sup></b>

**Powierzchnia ruchu**

Nr.	Nazwa pomieszczenia	Pow. pom. użytkowa [m <sup>2</sup> ]
KS1.1	kl. schodowa	17.79
KS1.2	kl. schodowa	7.98
KS1.3	kl. schodowa	10.07
K2.1	korytarz	7.36
<b>Razem pow. ruchu</b>		<b>43.20 m<sup>2</sup></b>

**Zestawienie powierzchni**

Nr.	Funkcja pomieszczeń	Pow. pomieszczeń [m <sup>2</sup> ]
1.	lokale mieszkalne	340.53 m <sup>2</sup>
2.	pow. ruchu	43.20 m <sup>2</sup>
<b>Razem pow. parteru</b>		<b>383.73 m<sup>2</sup></b>

**Mieszkanie nr 4**

Nr.	Nazwa pomieszczenia	Pow. pom. użytkowa [m <sup>2</sup> ]
4.1	przedpokój	9.31
4.2	pokój	11.03
4.3	pokój	27.66
4.4	pokój	3.04
4.5	pokój	4.14
4.6	spiżarnia	2.16
4.7	pokój	3.80
4.8	kuchnia	4.95
4.9	łazienka	4.65
4.10	WC	0.90
4.11	pokój	27.60
<b>Razem pow. M 4</b>		<b>99.24 m<sup>2</sup></b>

**Mieszkanie nr 4a**

Nr.	Nazwa pomieszczenia	Pow. pom. użytkowa [m <sup>2</sup> ]
4a.1	przedp./kuchnia	7.26
4a.2	łazienka	3.49
4a.3	pokój	10.61
<b>Razem pow. M 4a</b>		<b>21.36 m<sup>2</sup></b>

**Mieszkanie nr 3**

Nr.	Nazwa pomieszczenia	Pow. pom. użytkowa [m <sup>2</sup> ]
3.1	pokój/kuchnia	8.68
3.2	pokój	10.99
3.3	łazienka	2.23
<b>Razem pow. M 3</b>		<b>21.90 m<sup>2</sup></b>


**Mieszkanie nr 11**

Nr.	Nazwa pomieszczenia	Pow. pom. użytkowa [m <sup>2</sup> ]
11.1	przedpokój	7.79
11.2	pokój	18.10
11.3	pokój	15.18
11.4	łazienka	0.79
11.5	przedpokój	6.74
11.6	kuchnia	7.98
11.7	pokój	14.89
11.8	WC	2.62
<b>Razem pow. M 11</b>		<b>74.09 m<sup>2</sup></b>

**Mieszkanie nr 13**

Nr.	Nazwa pomieszczenia	Pow. pom. użytkowa [m <sup>2</sup> ]
13.1	pokój	12.80
13.2	łazienka	2.55
13.3	pokój	13.96
<b>Razem pow. M 13</b>		<b>29.31 m<sup>2</sup></b>

**SCHEMAT LOKALIZACJI BUDYNKU**

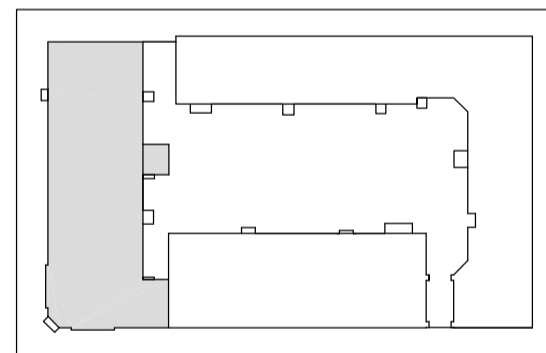

INWESTOR: Wspólnota Mieszkaniowa nieruchomości  
położonej w Płocku  
przy ul. 1 Maja 1 - Kolejna 13

BIURO PROJEKTOWE:  
**IPM PRACOWNIA ARCHITEKTONICZNA  
IWONA WIERZBICKA  
09-410 PŁOCK UL. MONTE CASSINO 40**

PROJEKTANT: /pionczyka/ /podpis/  
**mgr inż. arch. Iwona  
Wierzbicka  
upr. nr MA/077/2015**

PROJEKTANT: /pionczyka/ /podpis/  
**mgr inż. Zbigniew  
Wierzbicki  
upr. nr 171/94**

OPRACOWAŁ: /pionczyka/ /podpis/  
**mgr inż. Radosław  
Trzcziński**

TYTUŁ INWESTYCJI:  
**Remont nieruchomości położonej na działce nr ewid.  
8/774/1 przy ul. 1 Maja 1 - Kolejna 13 w zakresie  
termomodernizacji i wymiany pokrycia dachowego**

NAZWA RYSUNKU:  
**Rzut I piętra-inwentaryzacja**

SKALA: 1:100	DATA: 06.06.2017	BRANŻA: budowlana	POZIOMY RYSUNEK: A/4
--------------	------------------	-------------------	----------------------