



PRZEKRÓJ B-B

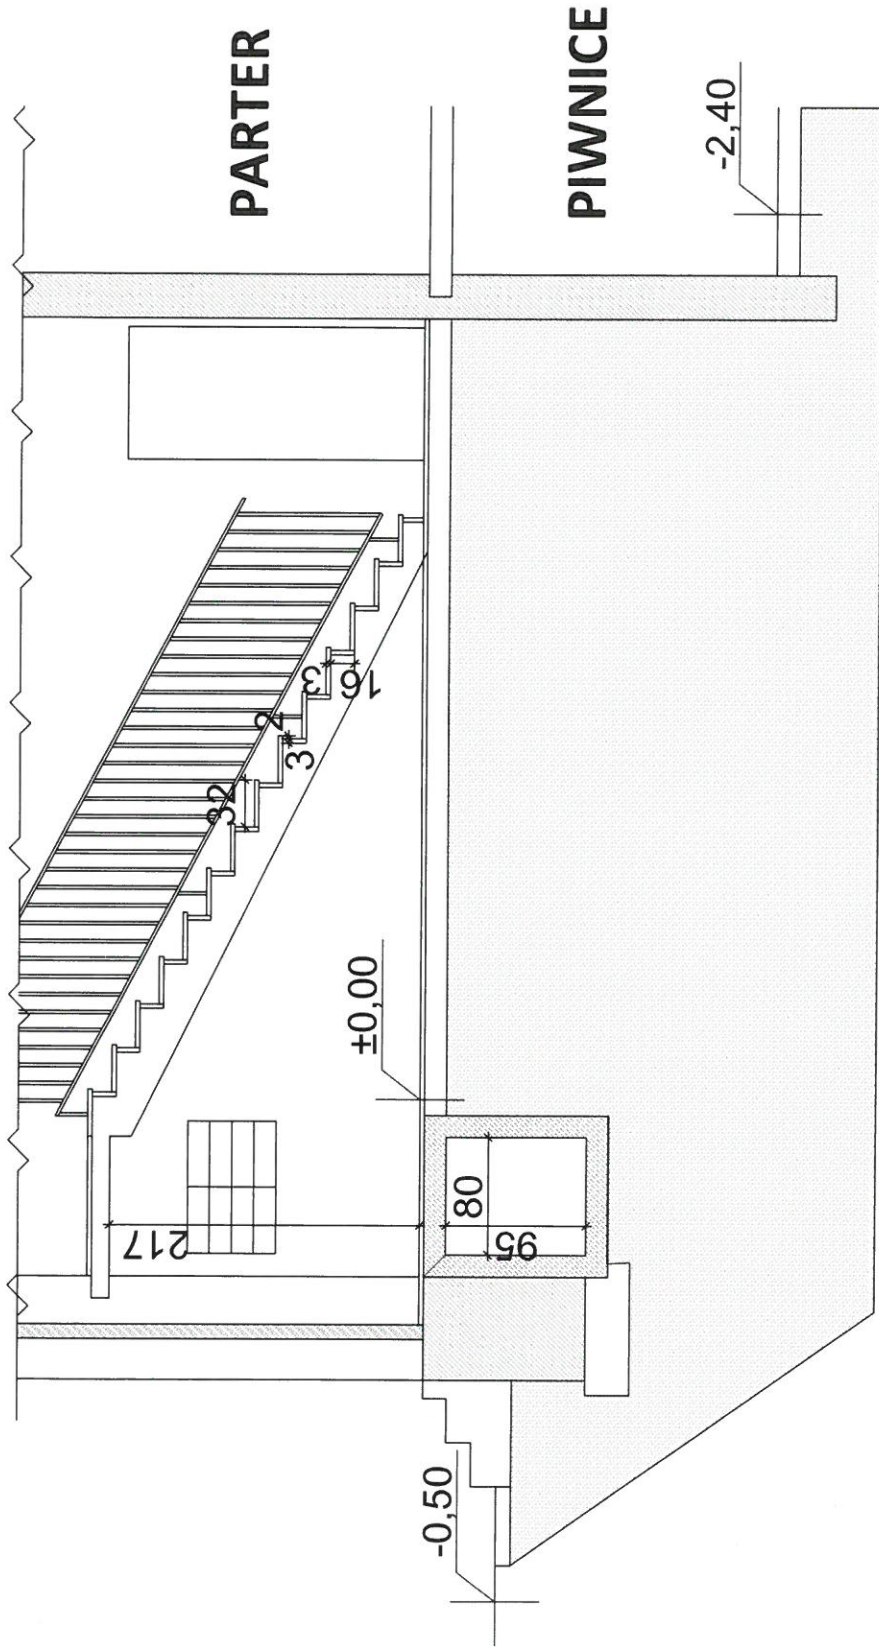


inwestycja	Wykonanie wejścia do kanału		
adres	Płock, ul. 1 Maja 4		
rysunek	Przekrój B-B -Klatka schodowa nr 1		
skala	nr rysunku	A-3	
opracował	data	podpis	
mgr inż. Artur Wiśniewski	18.04.2023		



PRZEKRÓJ A-A

Istniejąca ściana
zewn. od
ul. Sienkiewicza

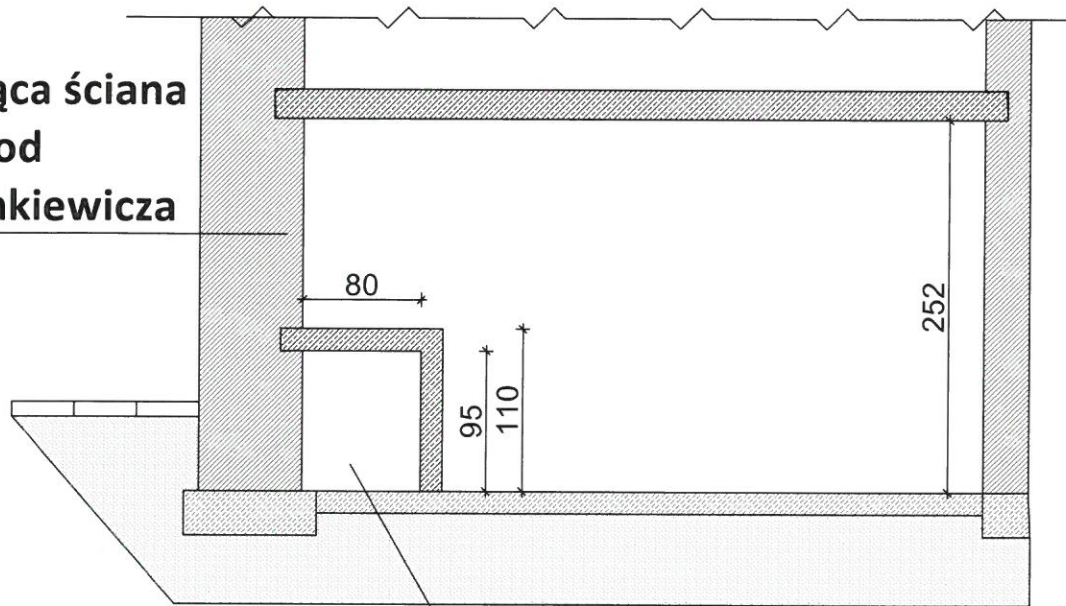

Istniejący kanał

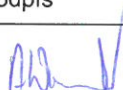inwestycja	Wykonanie wejścia do kanału		
adres	Płock, ul. 1 Maja 4		
rysunek	Przekrój A-A - pom. węzła c.o.		
skala	1:50	nr rysunku	A-2
opracował		data	podpis
mgr inż Artur Wiśniewski		18.04.2023	

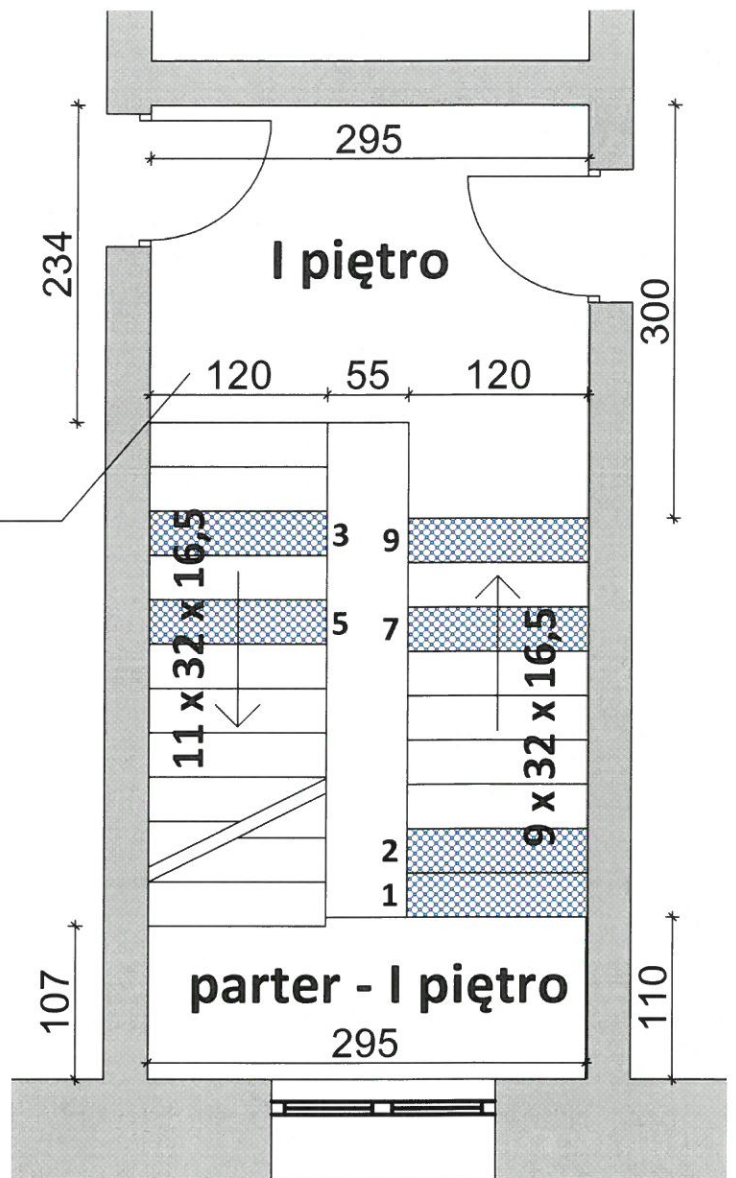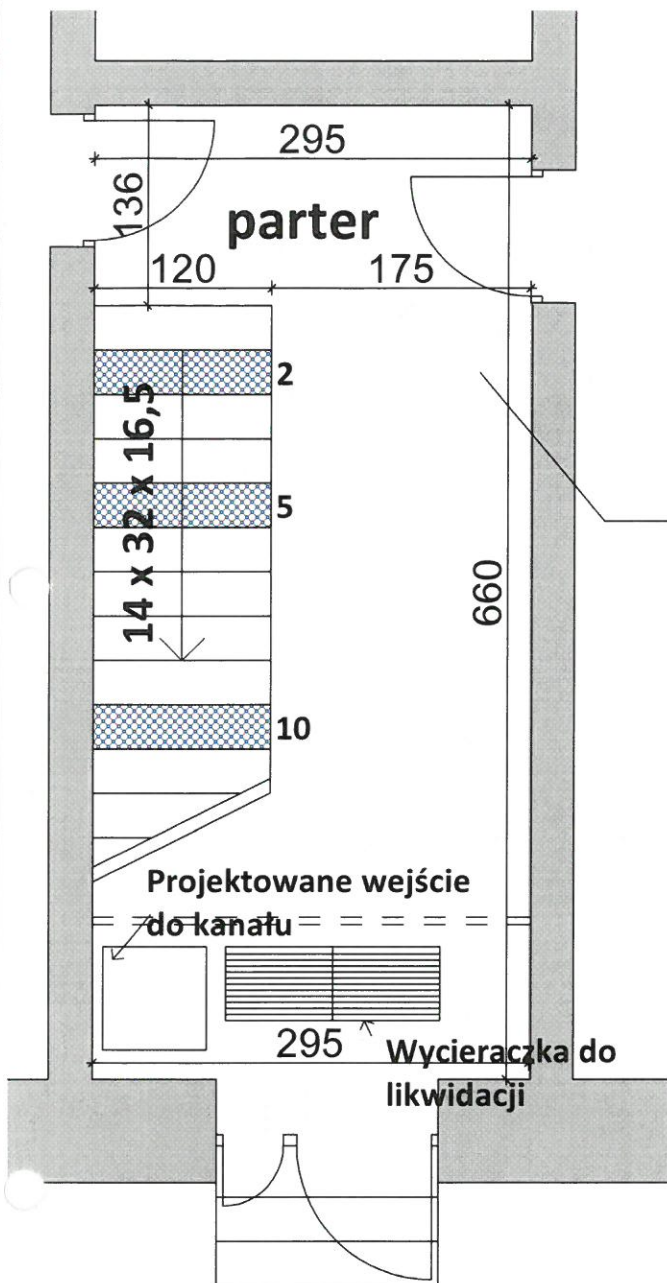

LEGENDA:





Stopnica uszkodzona

Uwaga:

**Umieszczenie wejścia do kanału
dokonać po wstępnym przewierceniu
kontrolnym w trakcie prowadzenia prac**

inwestycja	Naprawa stopni schodowych		
adres	Płock, ul. 1 Maja 4		
rysunek	Klatka schodowa nr 1 - parter i I piętro		
skala	1:50	nr rysunku	A-4
opracował		data	podpis
mgr inż Artur Wiśniewski		18.04.2023	

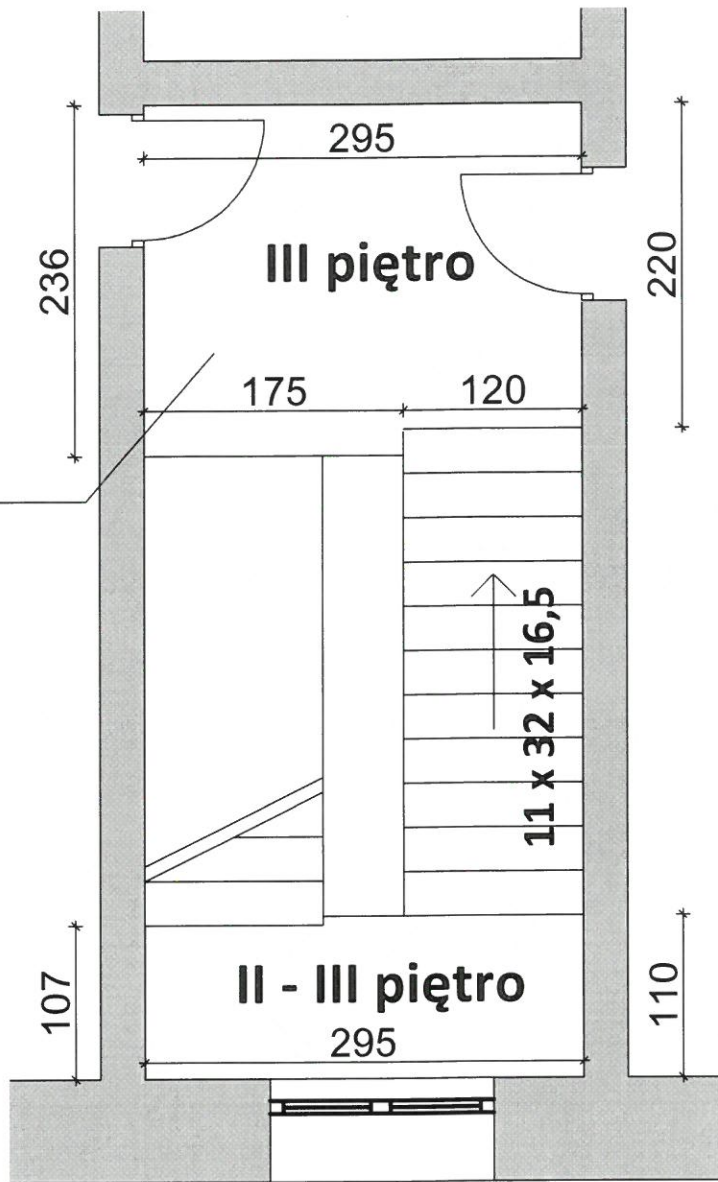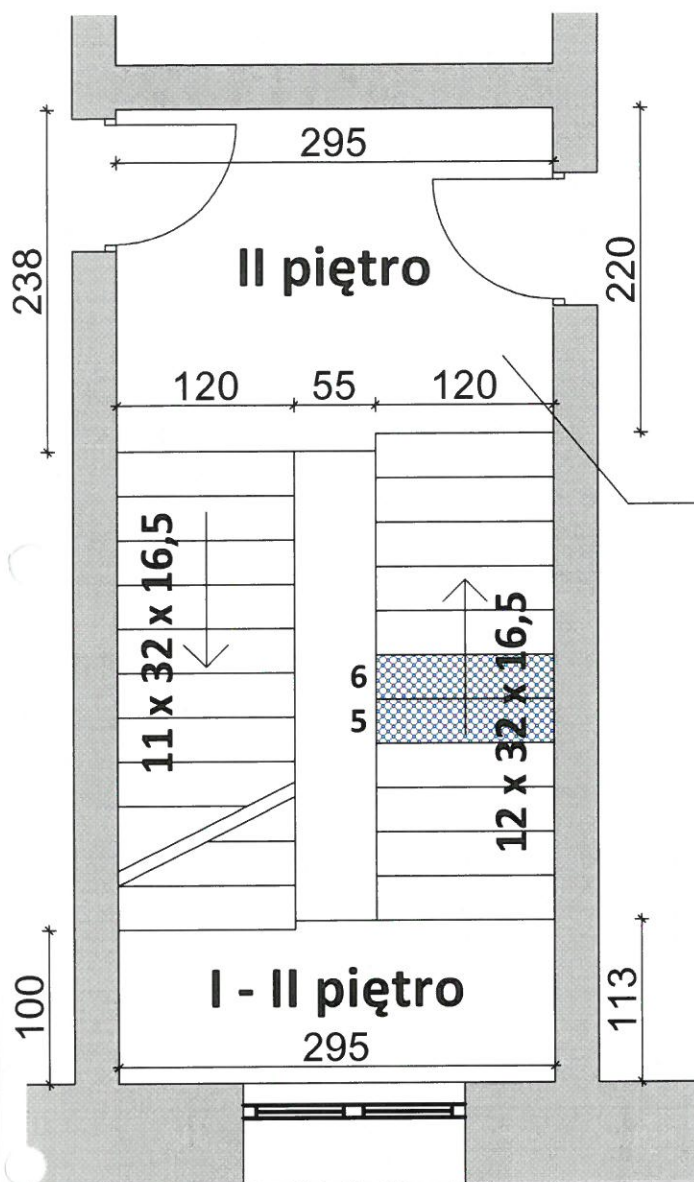



LEGENDA:



Stopnica uszkodzona

inwestycja	Naprawa stopni schodowych		
adres	Płock, ul. 1 Maja 4		
rysunek	Klatka schodowa nr 1 - II i III piętro		
skala	1:50	nr rysunku	A-5
opracował		data	podpis
mgr inż Artur Wiśniewski		18.04.2023	

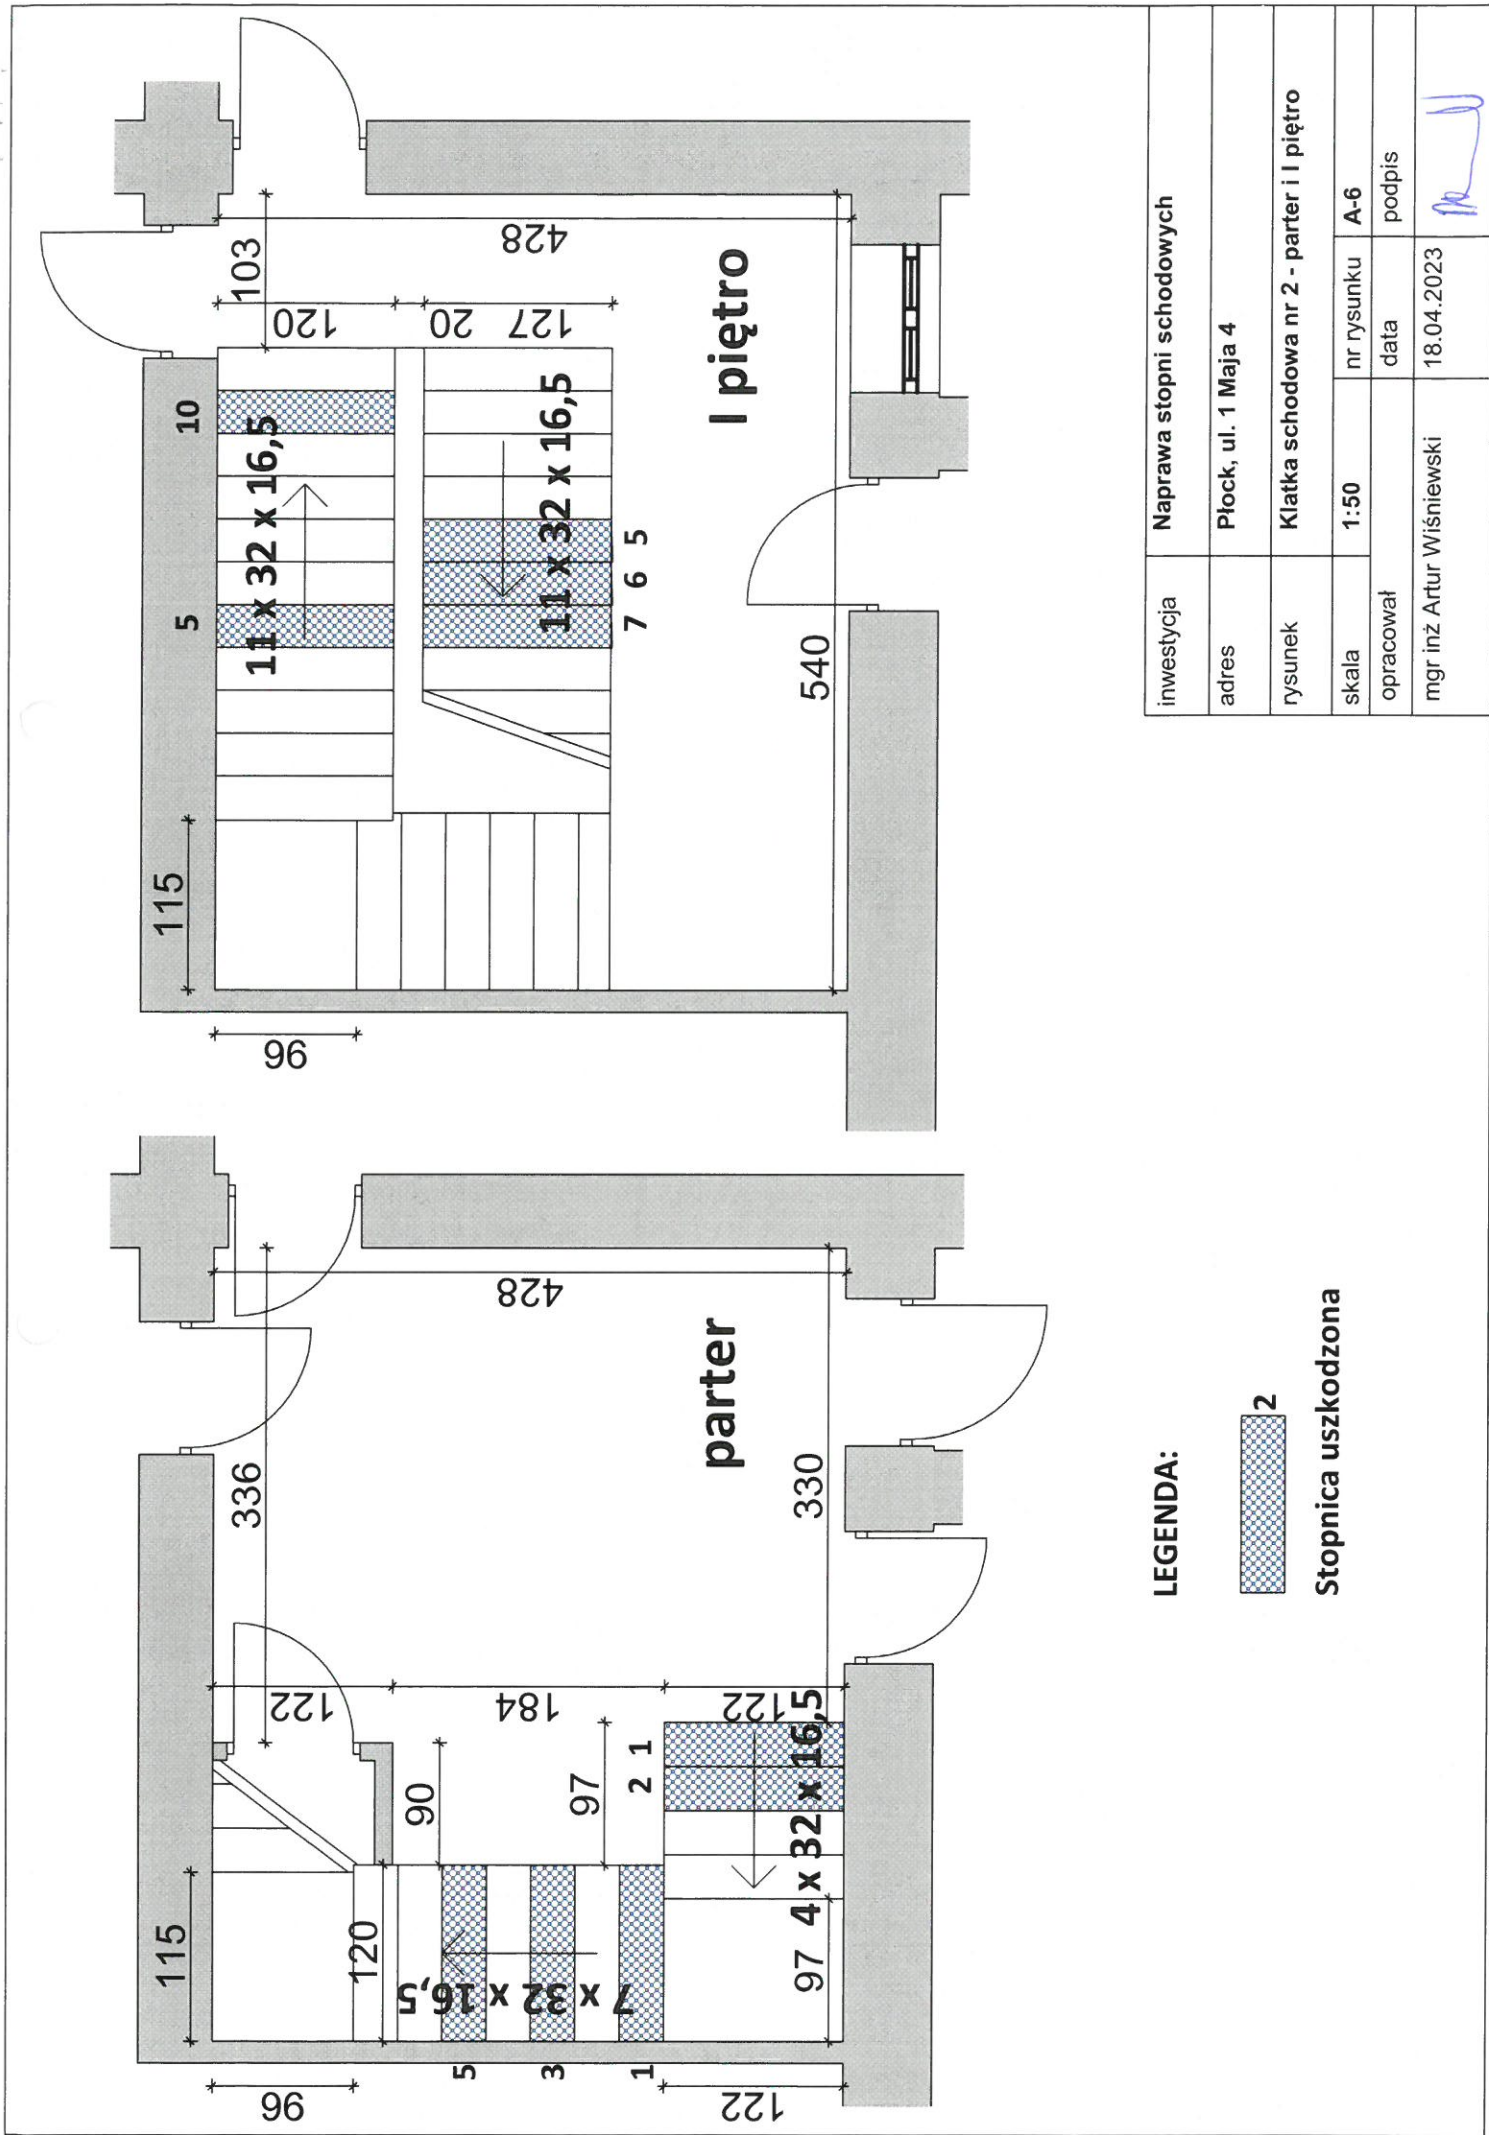

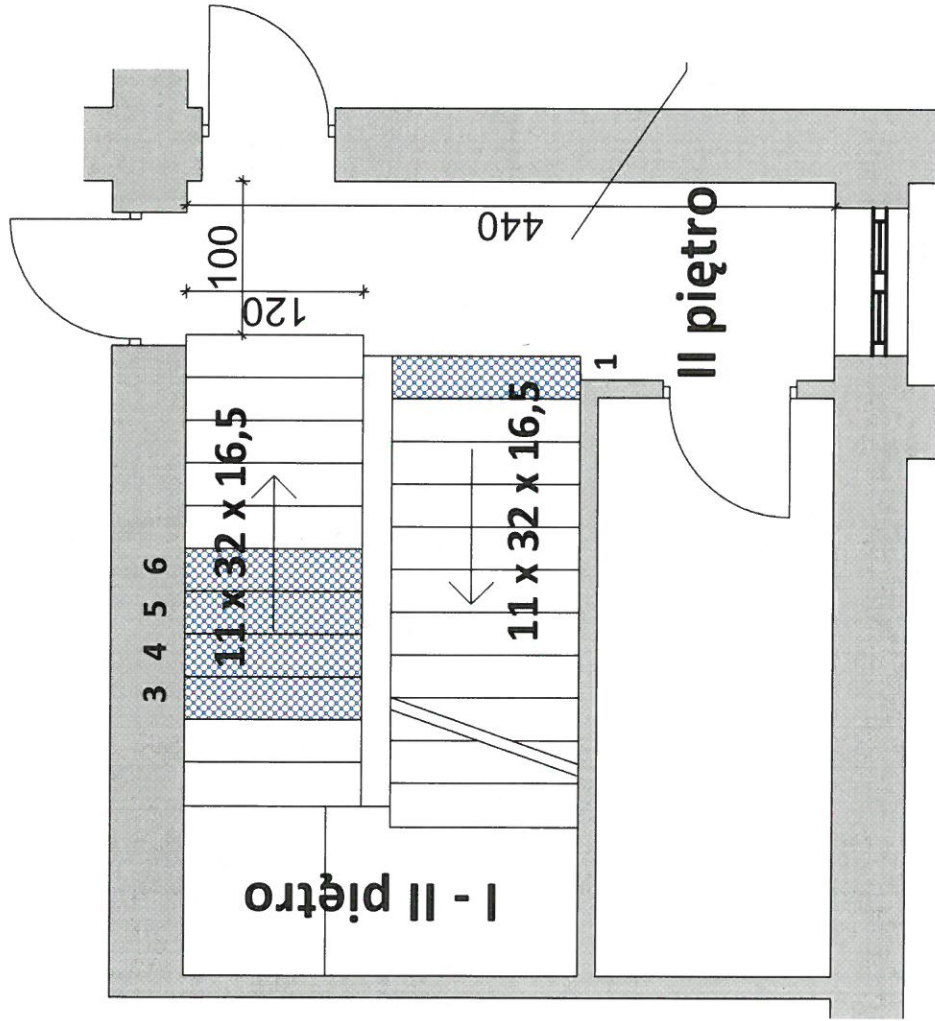


LEGENDA:



Stopnica uszkodzona

inwestycja	Naprawa stopni schodowych		
adres	Płock, ul. 1 Maja 4		
rysunek	Klatka schodowa nr 2 - II piętro		
skala	1:50	nr rysunku	A-7
opracował	mgr inż Artur Wiśniewski		
		data	18.04.2023
		podpis	


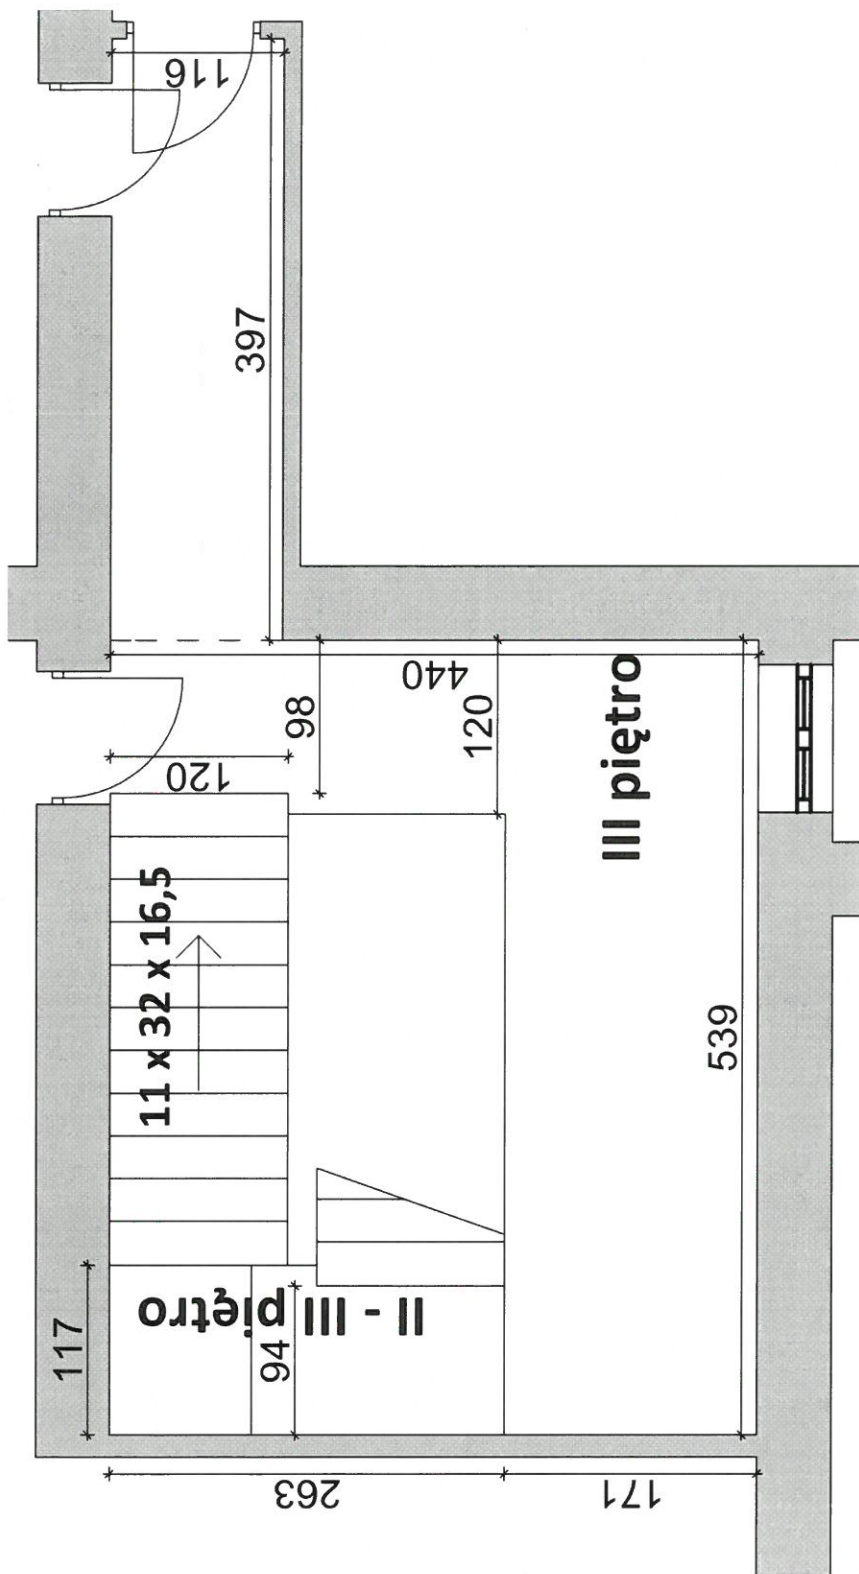


LEGENDA:



Stopnica uszkodzona

inwestycja	Naprawa stopni schodowych		
adres	Płock, ul. 1 Maja 4		
rysunek	Klatka schodowa nr 2 - III piętro		
skala	nr rysunku	A-8	
opracował	data		podpis
mgr inż Artur Wiśniewski	18.04.2023		

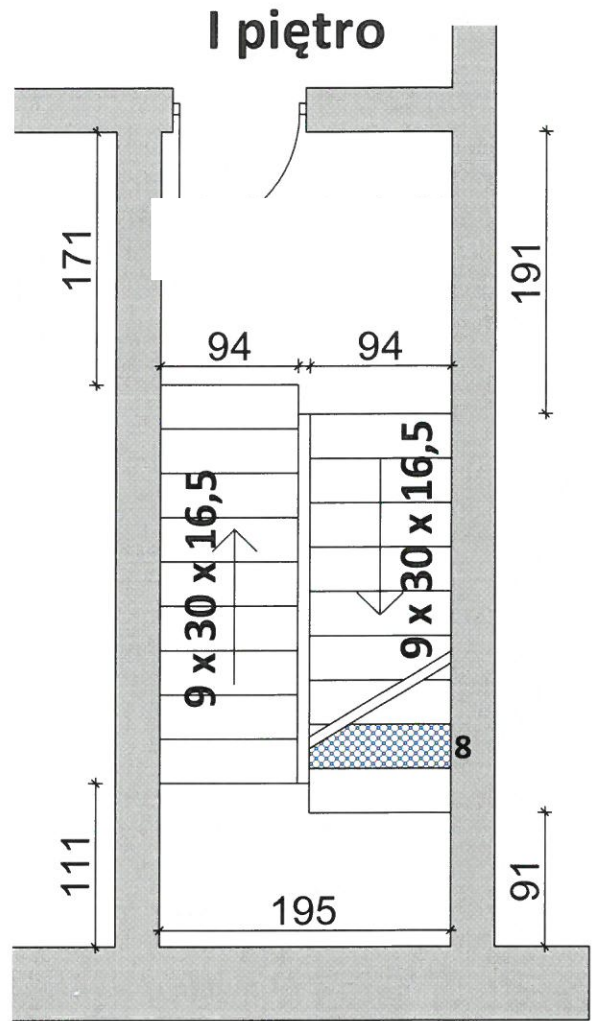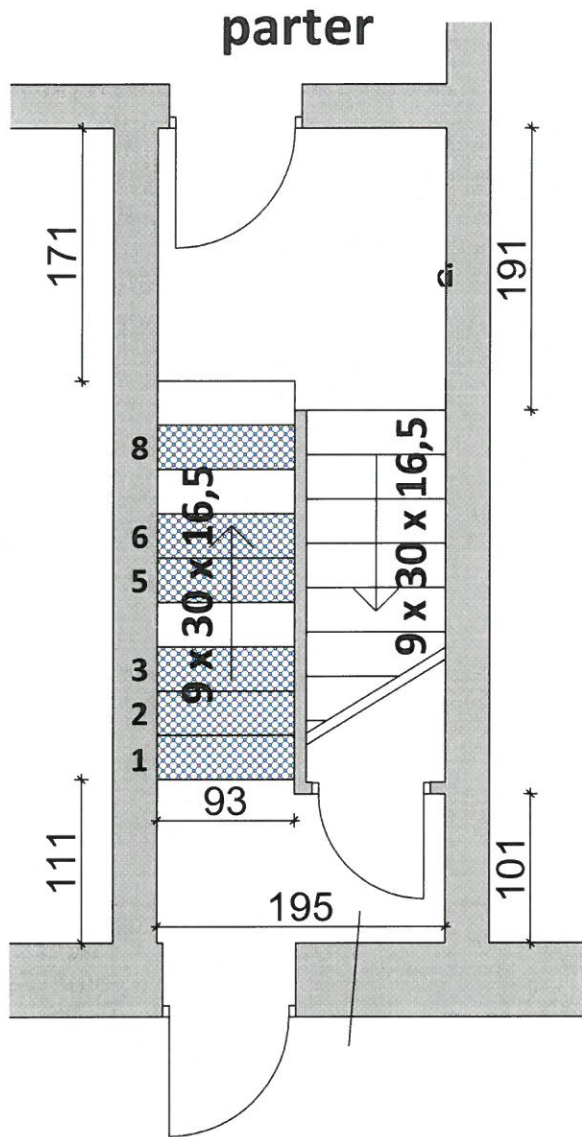


parter - I piętro

LEGENDA:




Stopnica uszkodzona

inwestycja	Naprawa stopni schodowych		
adres	Płock, ul. 1 Maja 4		
rysunek	Klatka schodowa nr 3 - parter i I piętro		
skala	1:50	nr rysunku	A-9
opracował		data	podpis
mgr inż Artur Wiśniewski		18.04.2023	

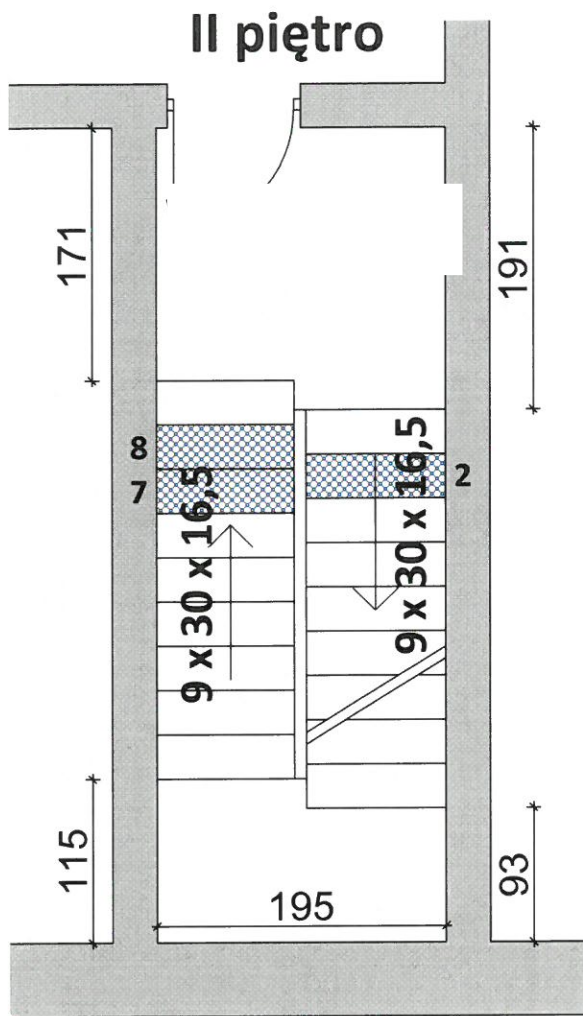

I - II piętro

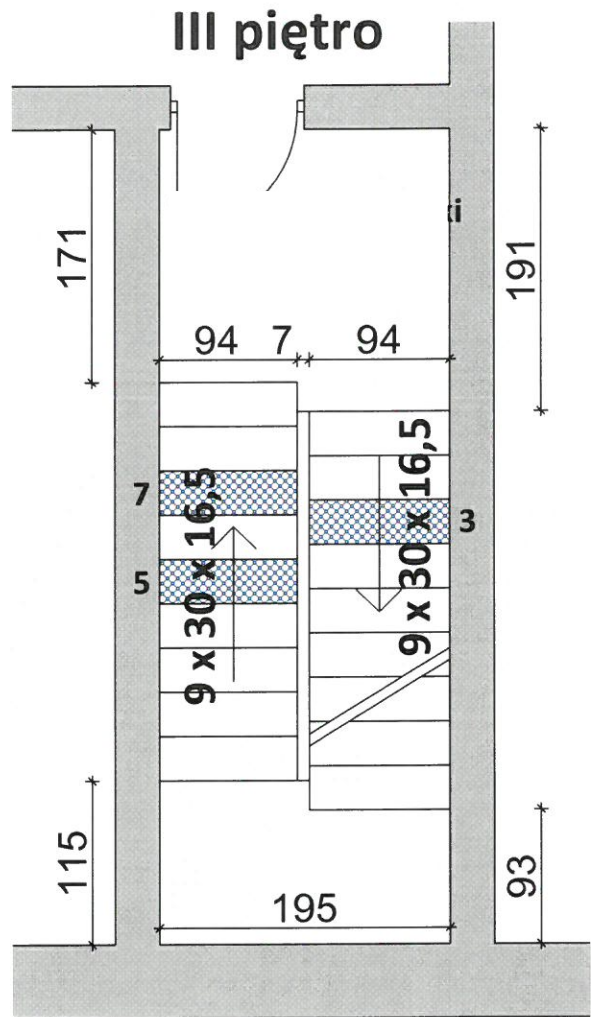

II - III piętro


LEGENDA:



Stopnica uszkodzona

2

inwestycja	Naprawa stopni schodowych		
adres	Płock, ul. 1 Maja 4		
rysunek	Klatka schodowa nr 3 - II i III piętro		
skala	1:50	nr rysunku	A-10
opracował		data	podpis
mgr inż Artur Wiśniewski		18.04.2023	

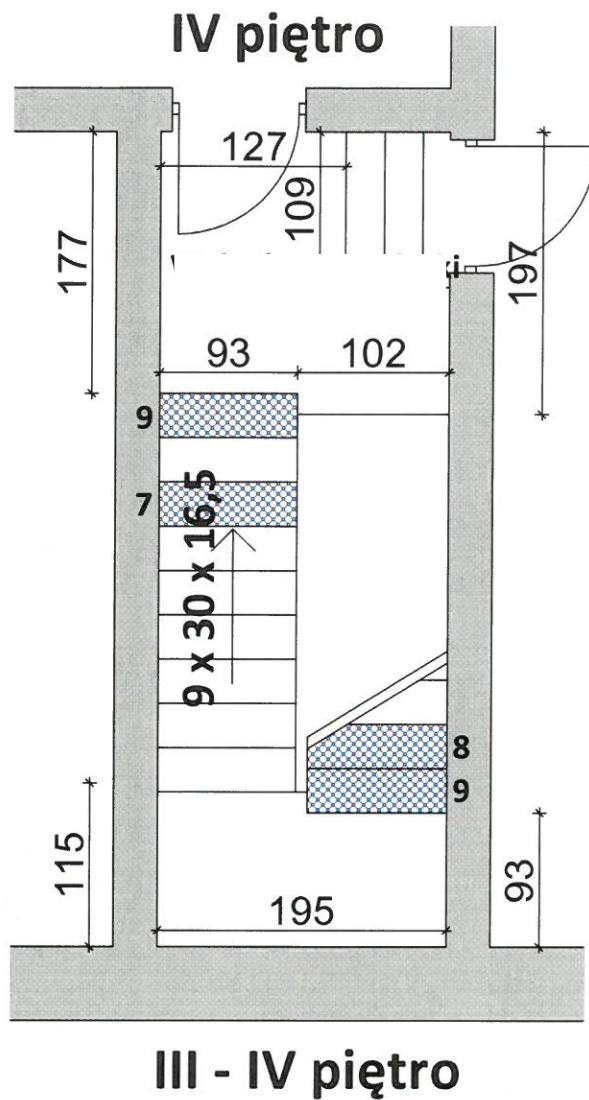

LEGENDA:



Stopnica uszkodzona

inwestycja	Naprawa stopni schodowych		
adres	Płock, ul. 1 Maja 4		
rysunek	Klatka schodowa nr 3 - IV piętro		
skala	1:50	nr rysunku	A-11
opracował		data	podpis
mgr inż Artur Wiśniewski		18.04.2023	