


WAŃKOWICZA 54

ZASIĘG ROBÓT REMONTOWYCH
USUNIĘCIE KORYTA I UZUPEŁNIENIE
WARSTW IZOLACYJNYCH

MIEJSCE MONTAŻU
RYNNY

- 2 x papa termozgrzewalna
- styropian FS20 20 cm
- folia PE
- podsyпка wyrównująca z keramzytobetonu 20,0-0
- szlichta cementowa zatarta na gładko 3 cm
- strop żelbetowy 12,0 cm
- sufit podwieszany

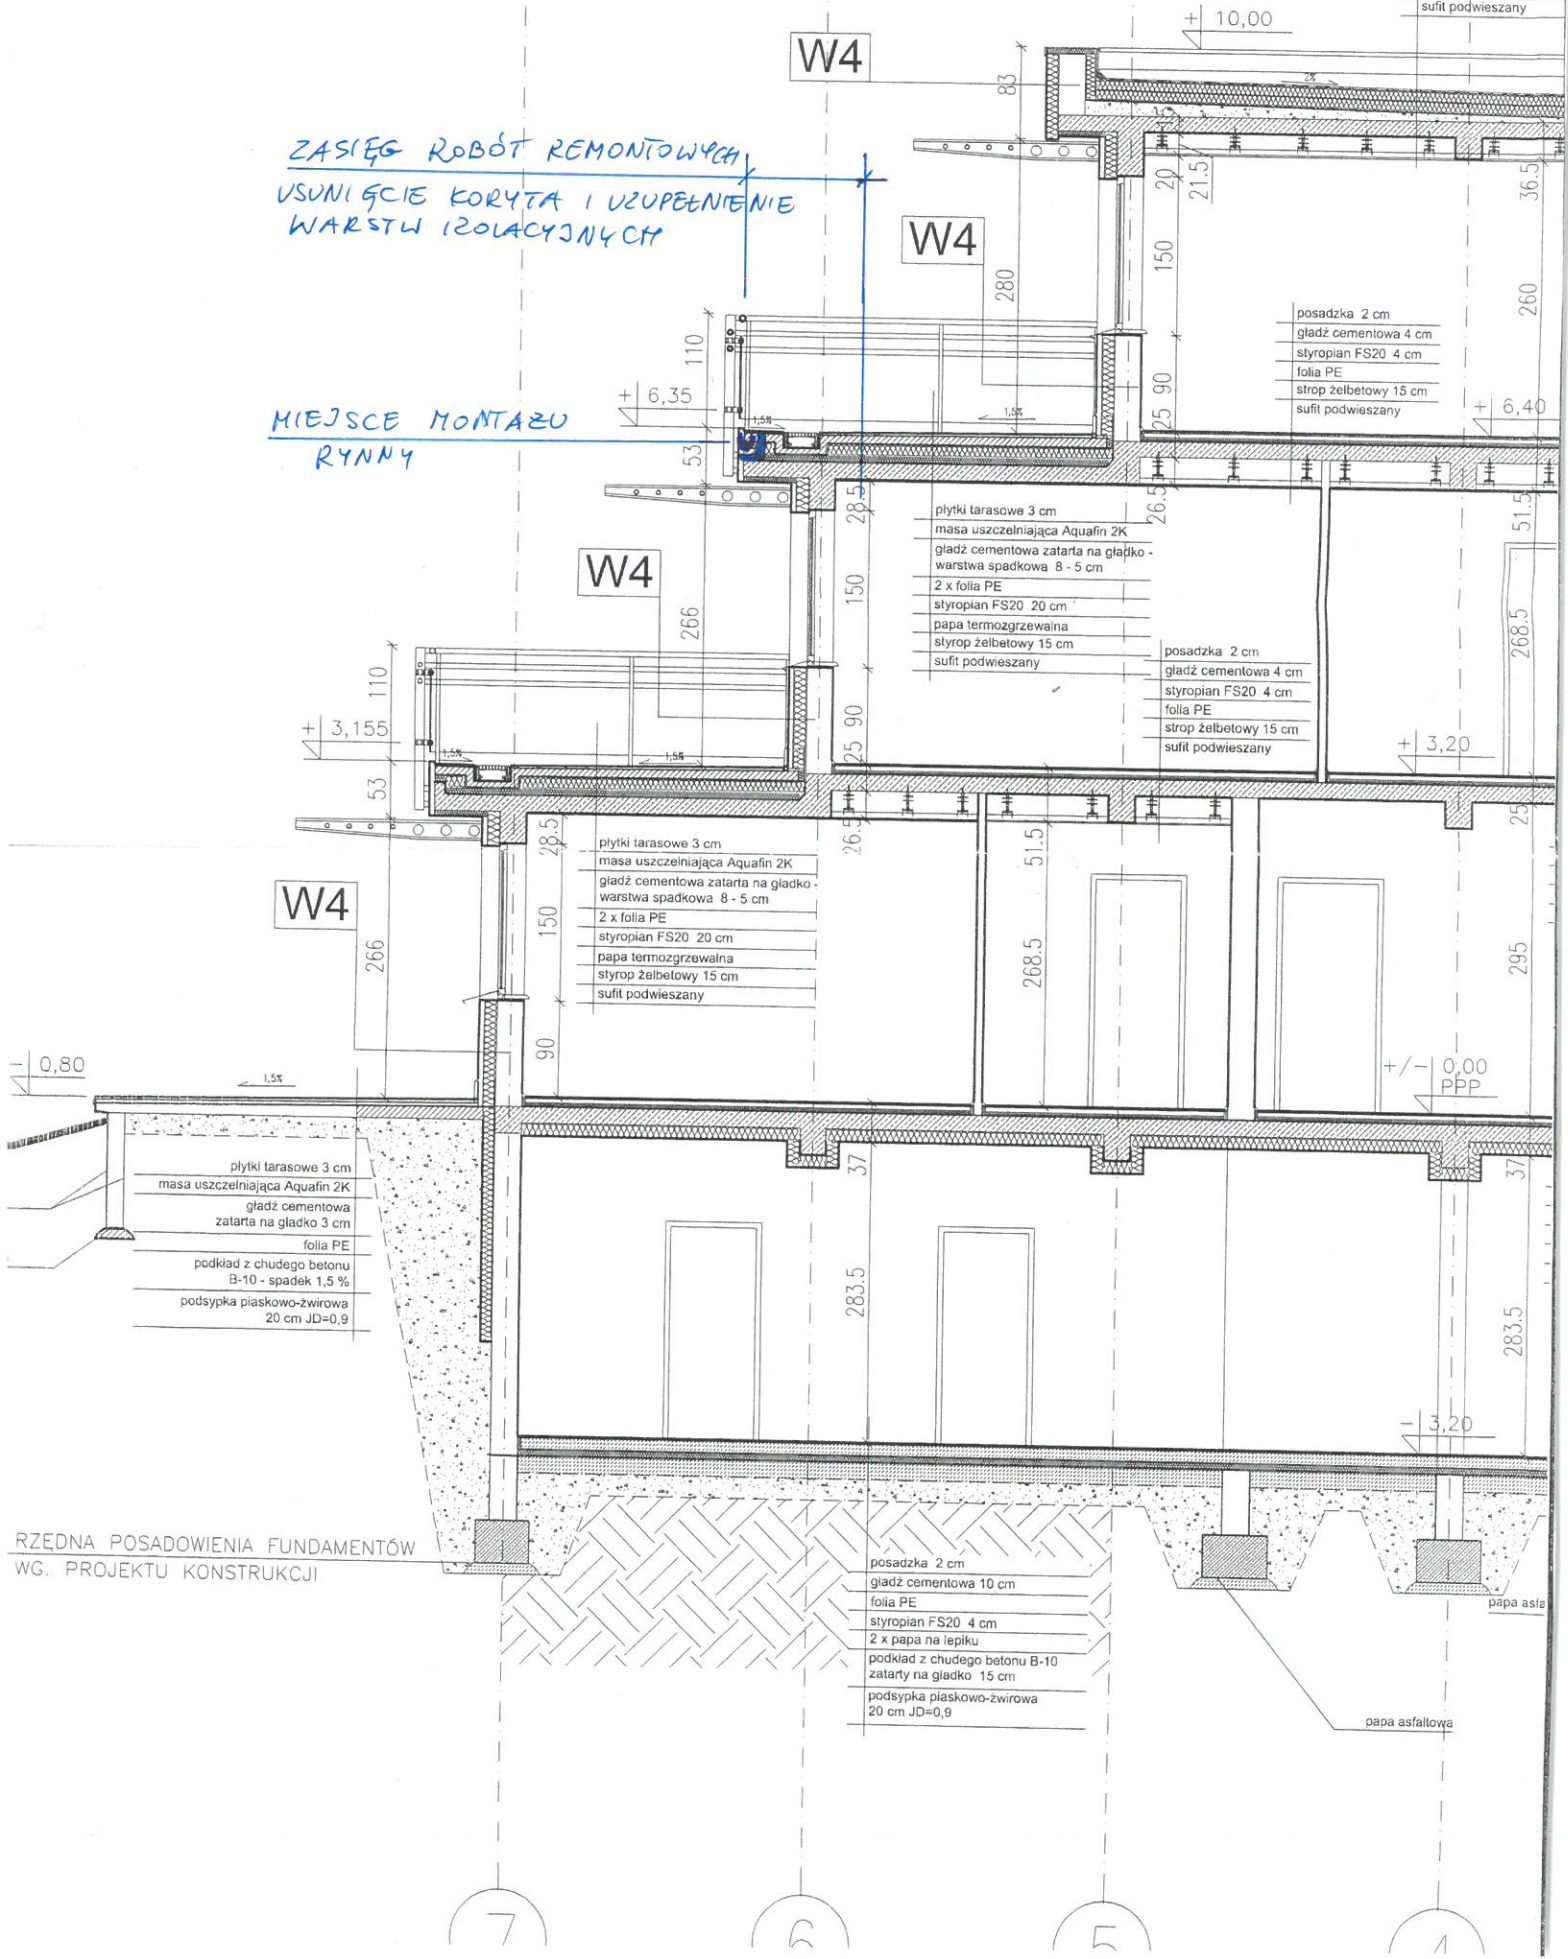

RZĘDNA POSADOWIENIA FUNDAMENTÓW
WG. PROJEKTU KONSTRUKCJI