


zobacz nr 4

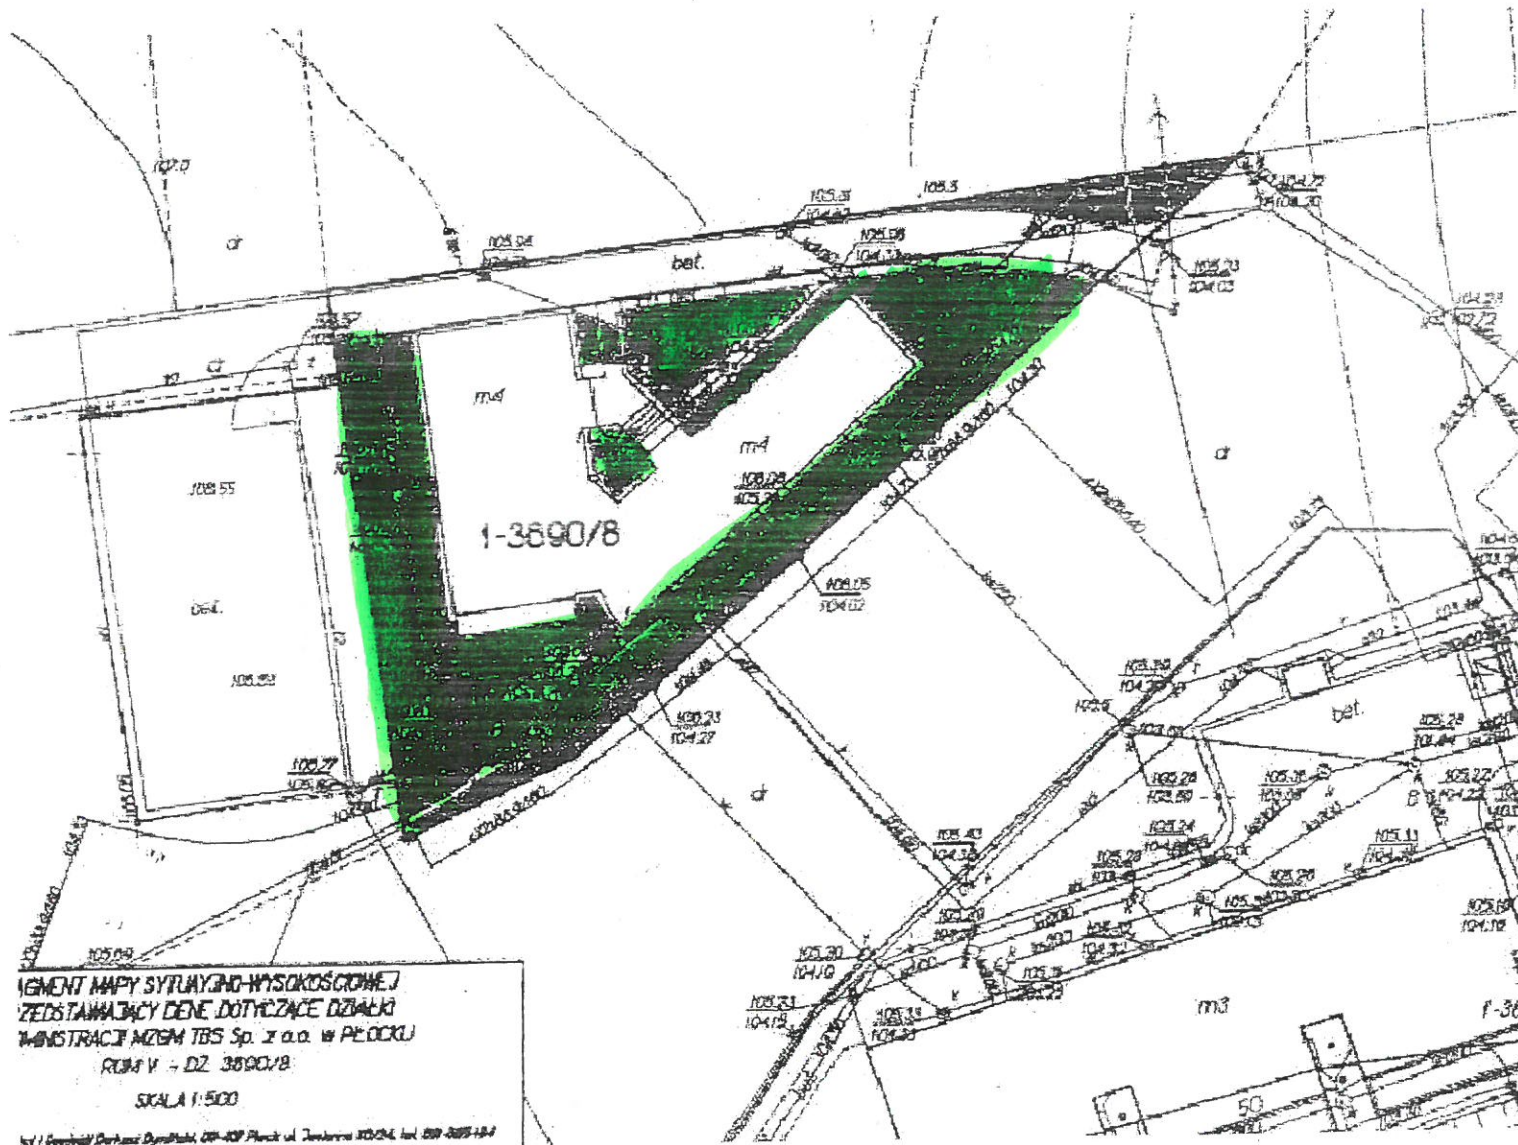

WYKRES SYTUACJI WYSOKOSCIOWEJ
ZESTAWIĄCY DANE DOTYCZĄCE DZIAŁKI
MINISTRACJI MZGM TBS Sp. z o.o. w PEŁCKU
ROLN V - DZ. 3590/8
SKALA 1:500
ul. Górnego Dworka Dyrkachi, 00-409 Płock ul. Towarowa 30/24, tel. 89-285-134